
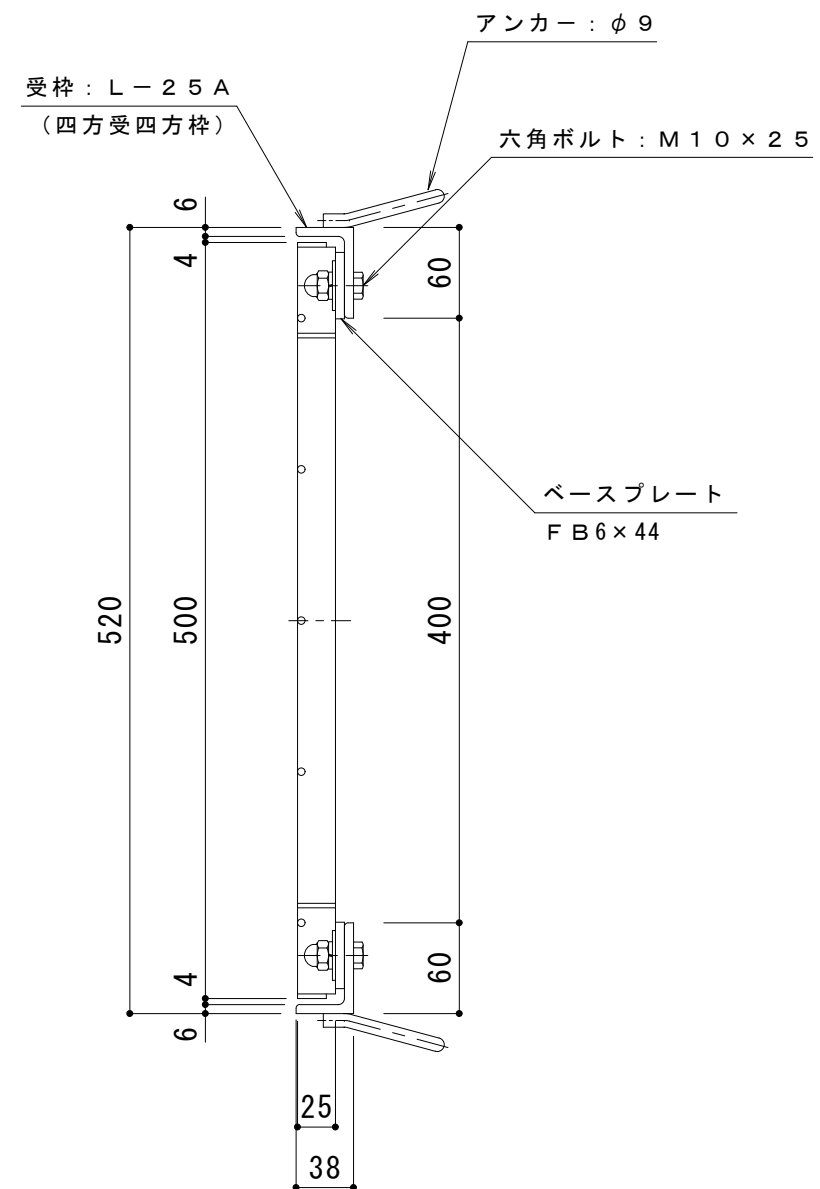


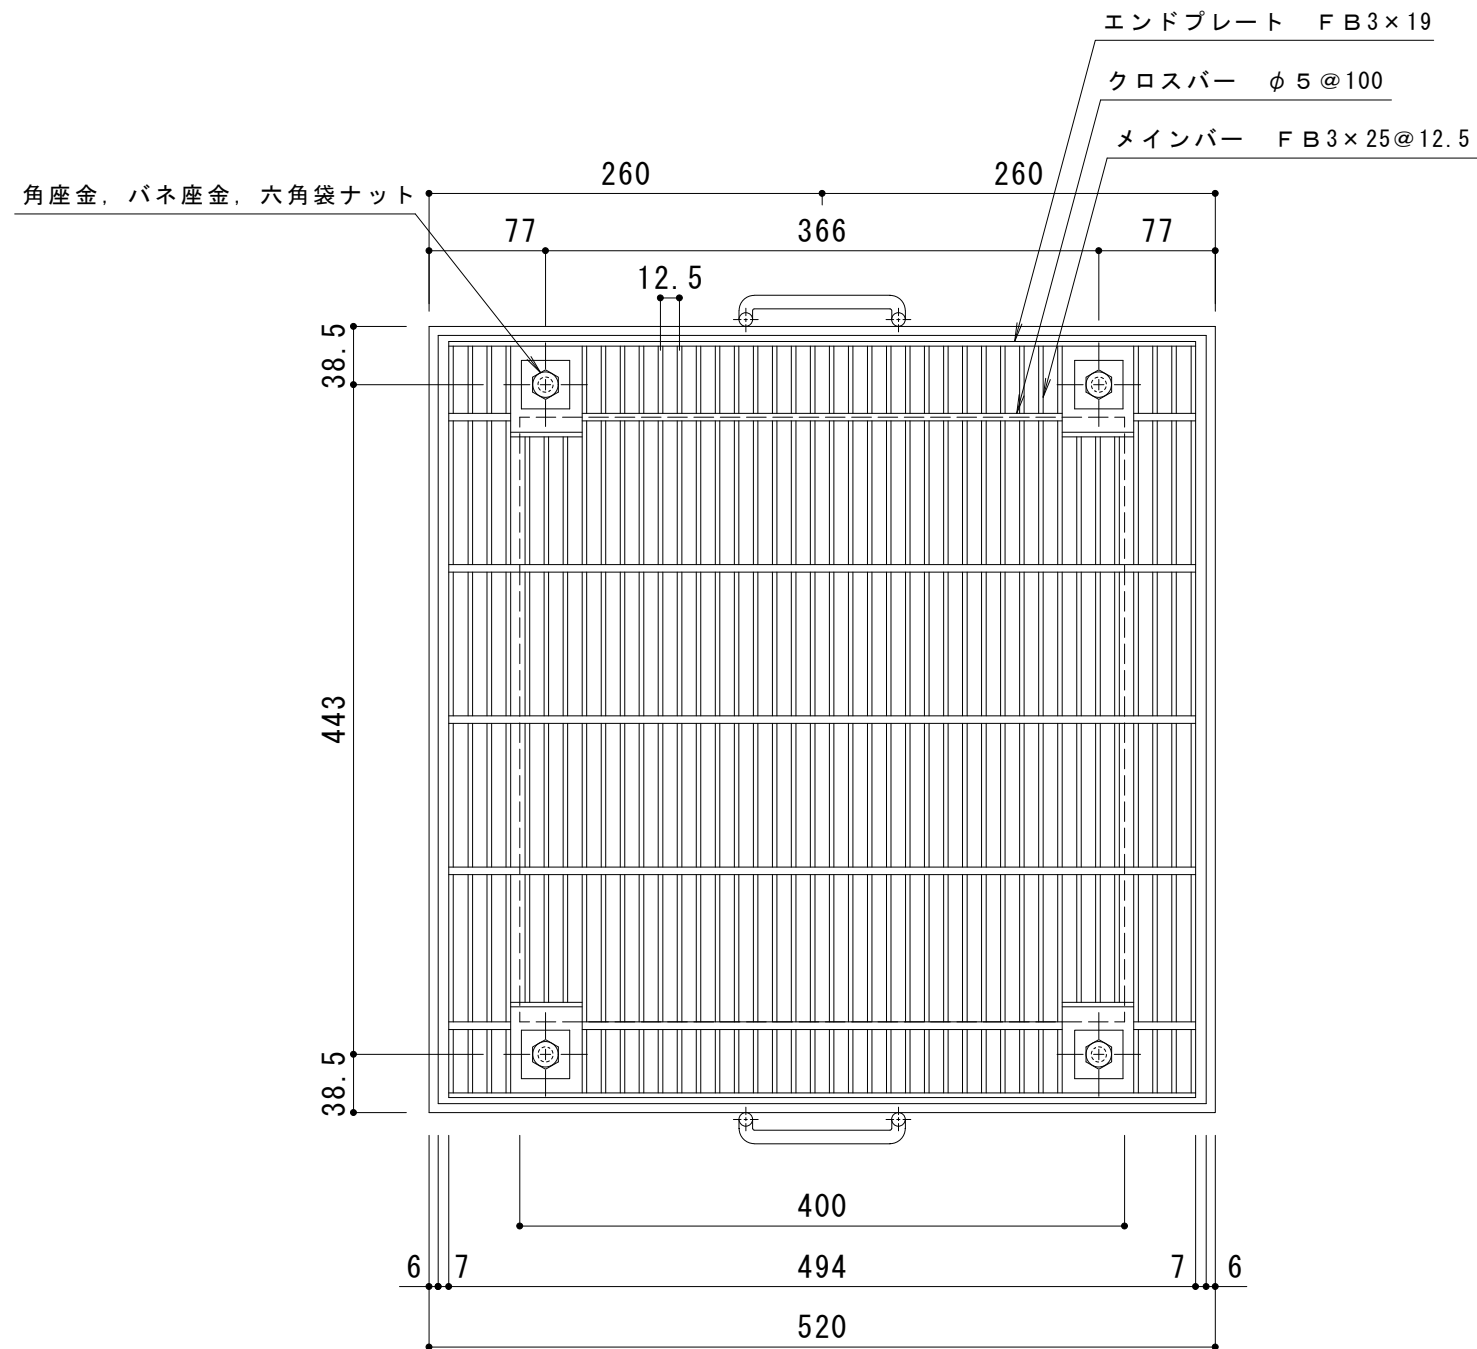

仕様 ※適用荷重: T - 2
スチール製グレーチング ボルト固定式 枠付正方形型
細目プレーンタイプ 集水柵用 Q S C L 4 4 2 5
材質: S S 4 0 0
処理: 溶融亜鉛めっき
スチール製受枠 L - 2 5 A (四方受四方枠)
材質: S S 4 0 0
処理: 樹脂系塗装

訂 正	年・月・日	内 容	製 図	検 図	工事名称	製 図	検 図	作 成 年 月 日	カネソウ株式会社 縮 尺 1 : 5 図 番 3 R G 9 3 3 8 6
	・				図面名称 スチール製グレーチング ボルト固定式 枠付正方形型 細目プレーンタイプ 集水柵用 クッションなし Q S C L 4 4 2 5 - a	真鍋有紀	星野和彦		
	・								