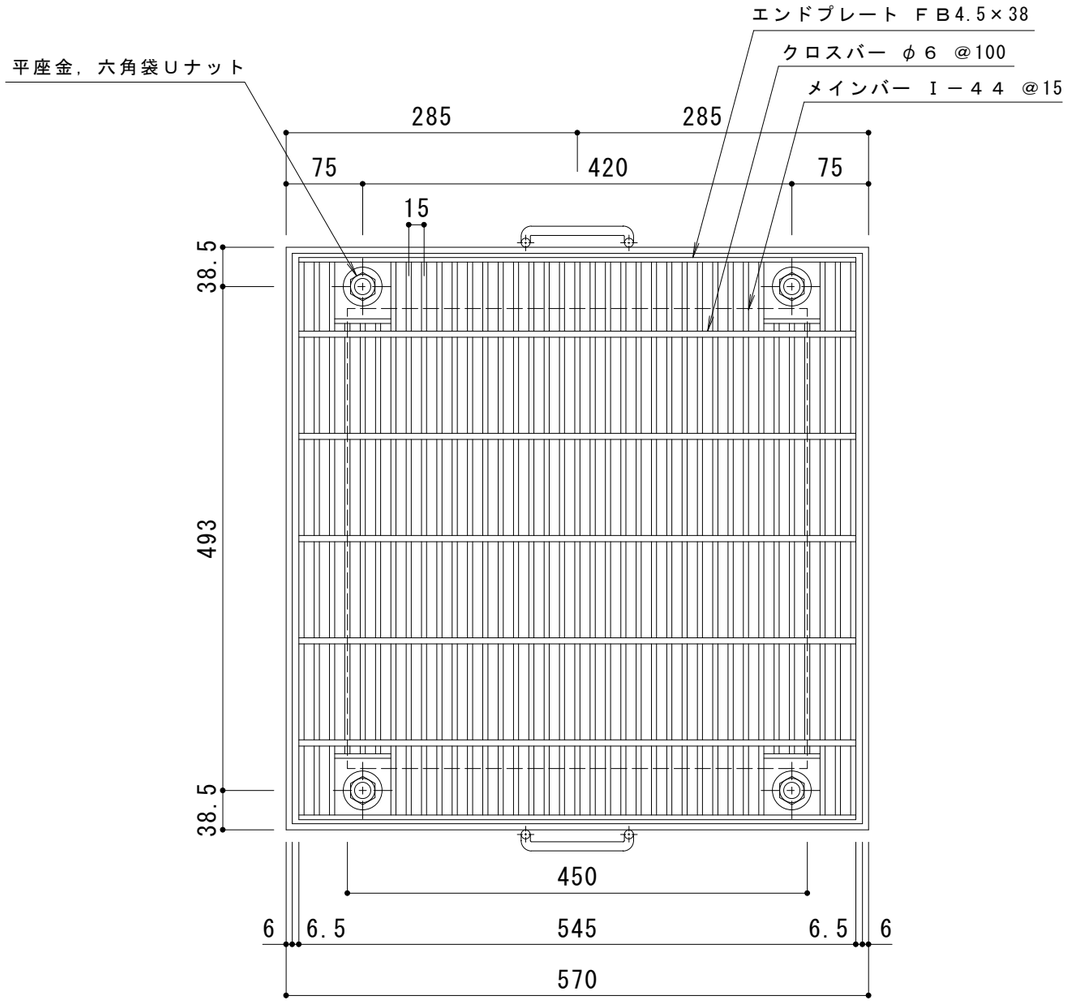

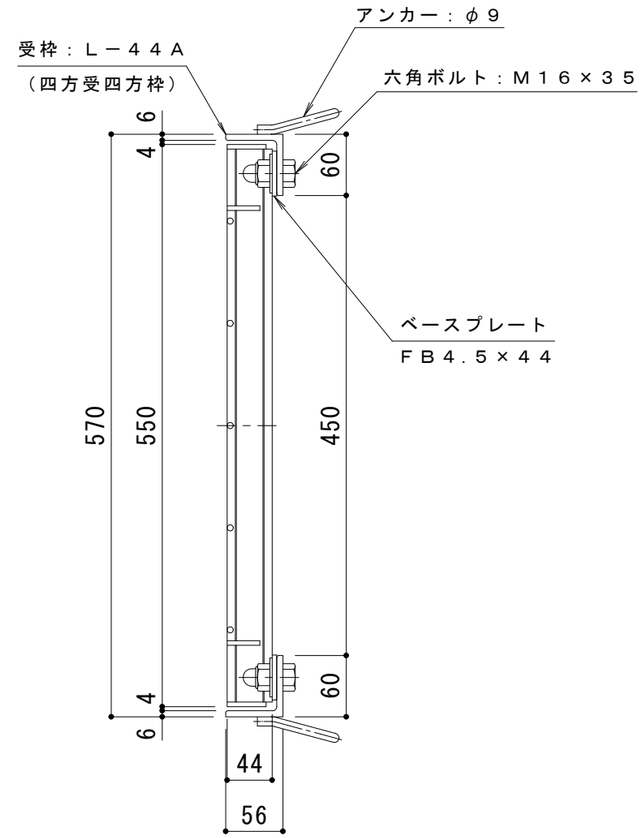

仕　様　※適用荷重：Ｔ－２５，Ｔ－２０

スチール製グレーチング　ボルト固定式　枠付正方形型
細目プレーンタイプ　集水桝用　ＱＳＣＬ　４４４４ＡＩ
材質：ＳＳ４００
処理：溶融亜鉛めっき

スチール製受枠　Ｌ－４４Ａ（四方受四方枠）
材質：ＳＳ４００
処理：樹脂系塗装

訂正	年・月・日	内容	製図	検図	工事名称	製図	検図	作成年月日	カネソウ株式会社
	・　・					酒井ひと美	石川文和		
	・　・				図面名称 スチール製グレーチング　ボルト固定式　枠付正方形型　細目プレーンタイプ 集水桝用　クッションなし　ＱＳＣＬ　４４４４ＡＩ－ａ			縮尺 １：６	図番 ３ＲＧ９２０９８
	・　・								