
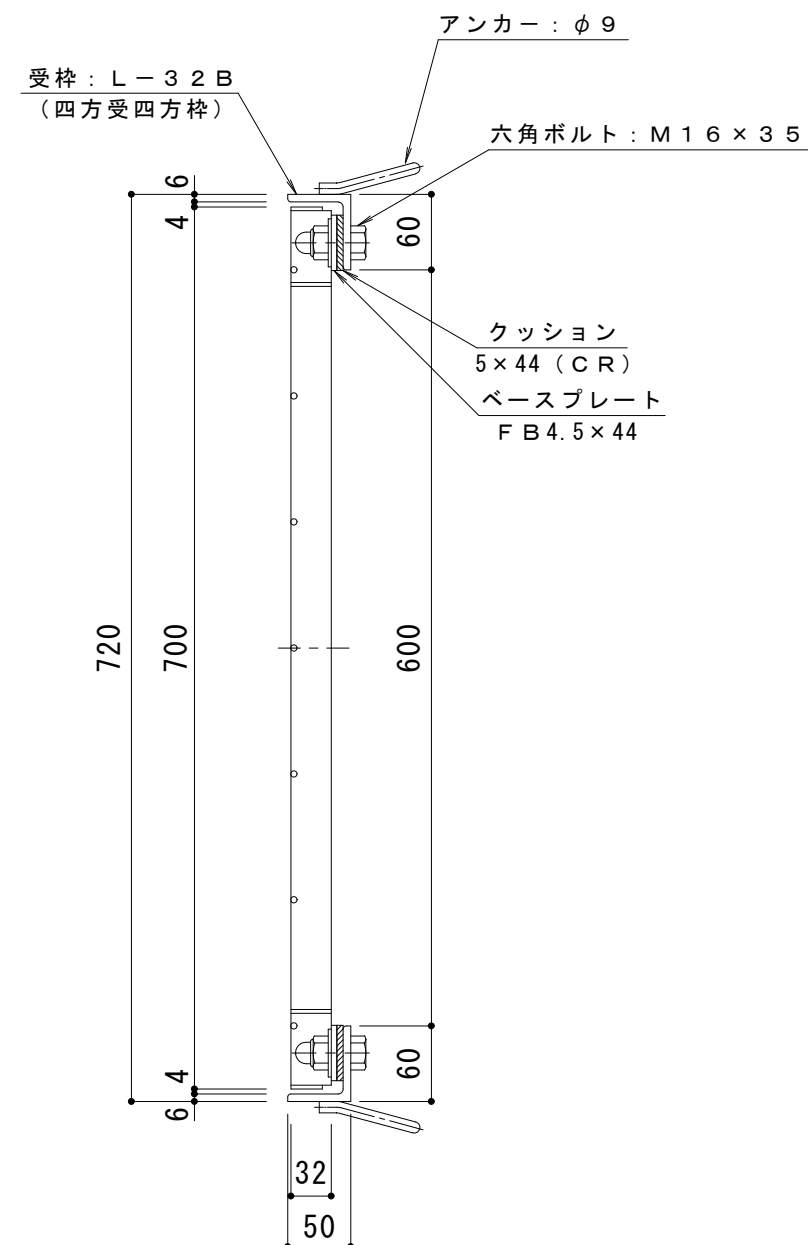


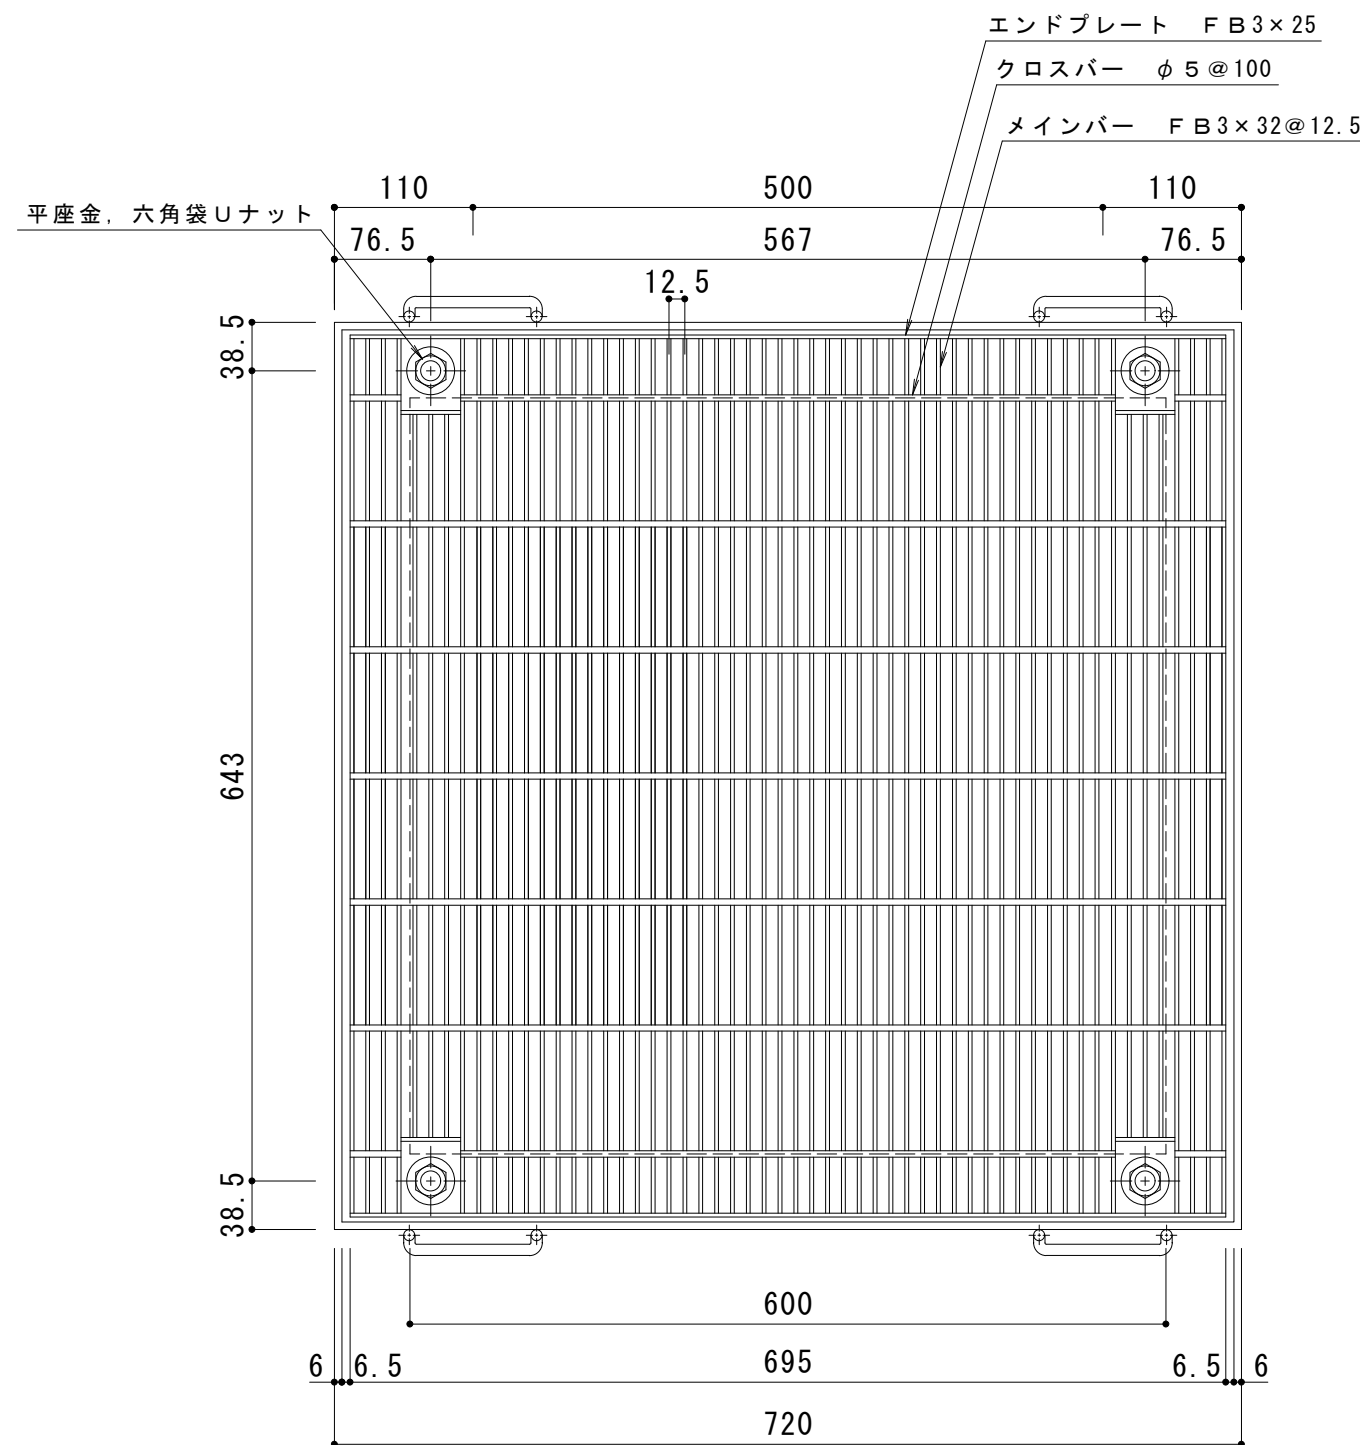

仕様 ※適用荷重：T-2
スチール製グレーチング ボルト固定式 枠付正方形型
細目プレーンタイプ 集水柵用 Q S C L 6 6 3 2
材質：SS400
処理：溶融亜鉛めっき
スチール製受枠 L-32B (四方受四方枠)
材質：SS400
処理：樹脂系塗装

訂 正	年・月・日	内 容	製 図	検 図	工 事 名 称 図面名称 スチール製グレーチング ボルト固定式 枠付正方形型 細目プレーンタイプ 集水柵用 クッション付 Q S C L 6 6 3 2 - b	製 図 真鍋有紀	検 図 星野和彦	作成年月日	カネソウ株式会社 縮尺 1 : 6 図 番 3 R G 9 3 3 9 9
	・								
	・								
	・								