
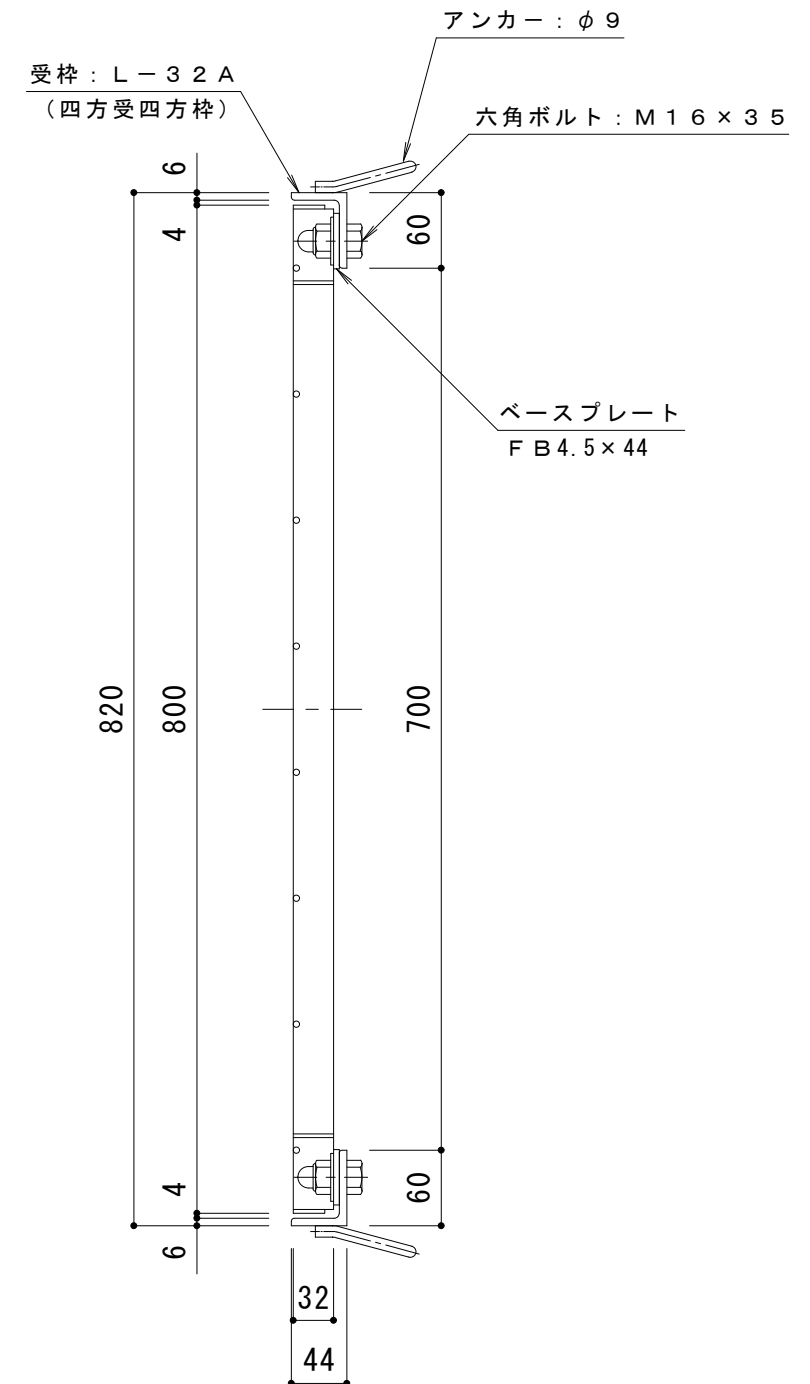


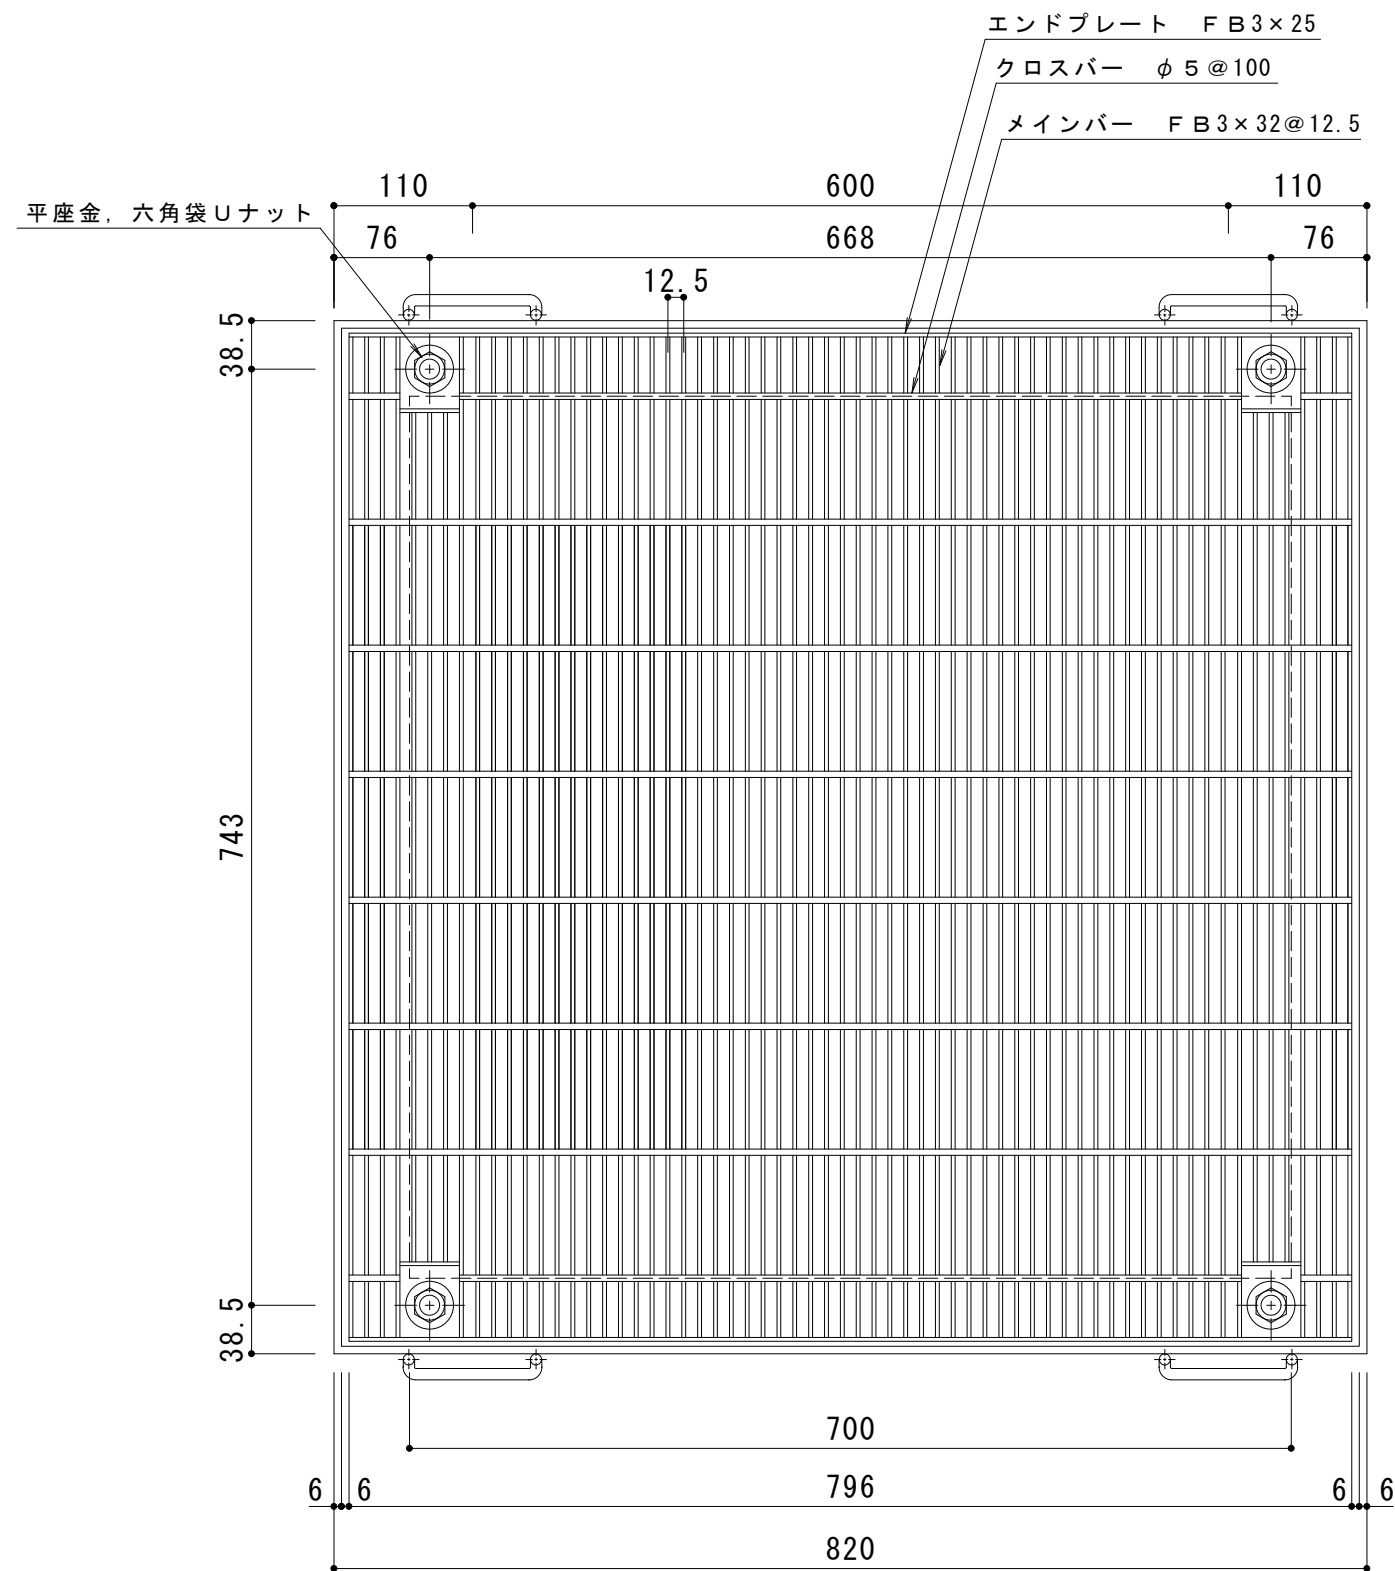

仕様 ※適用荷重：T-2
スチール製グレーチング ボルト固定式 枠付正方形型
細目プレーンタイプ 集水枡用 Q S C L 7732
材質：S S 4 0 0
処理：溶融亜鉛めっき
スチール製受枠 L-32A (四方受四方枠)
材質：S S 4 0 0
処理：樹脂系塗装

訂 正	年・月・日	内 容	製 図	検 図	工事名称 図面名称 スチール製グレーチング ボルト固定式 枠付正方形型 細目プレーンタイプ 集水樹用 クッションなし Q S C L 7732-a	製図 真鍋有紀	検図 星野和彦	作成年月日	カネソウ株式会社	
	・							縮尺 1 : 6		図番 3 R G 9 3 3 9 0
	・									
	・									