
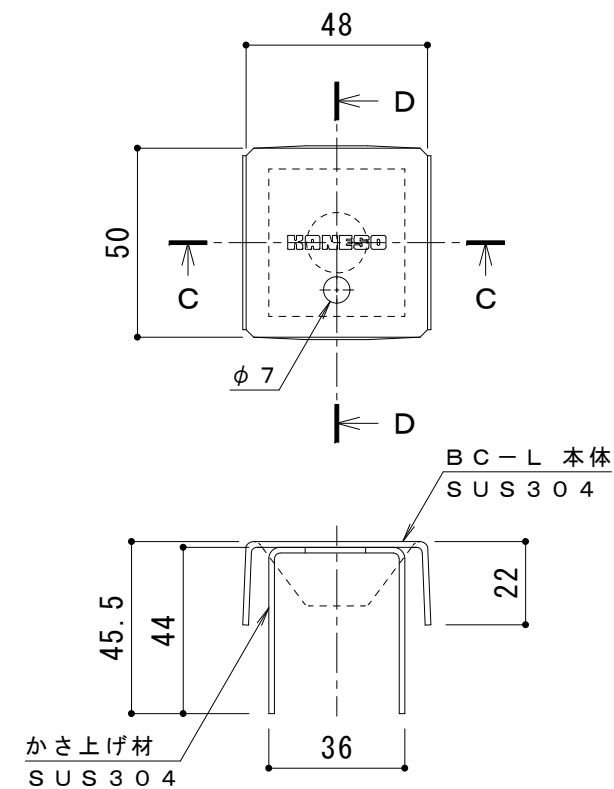
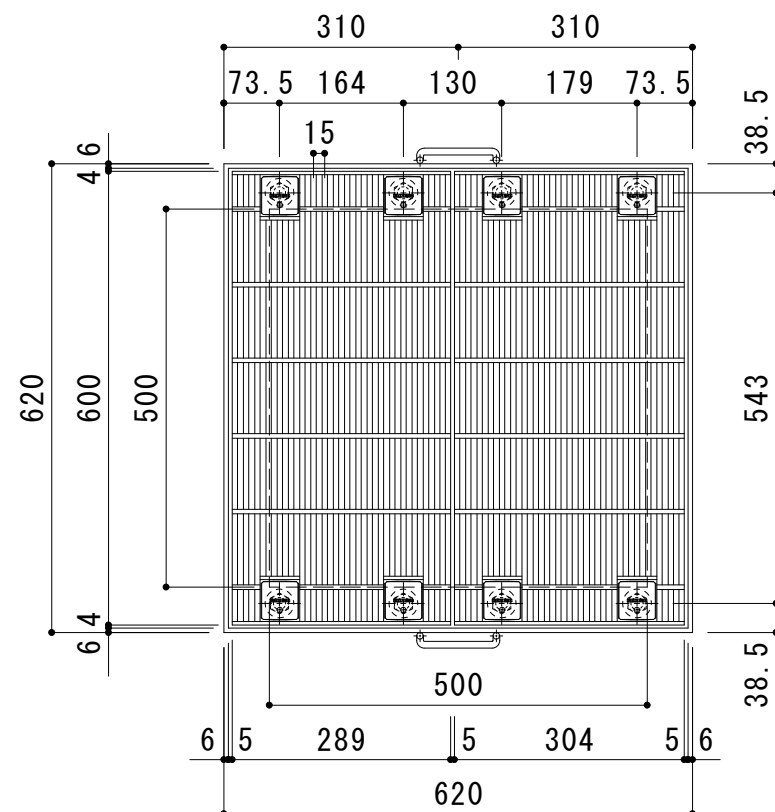


ボルトキャップBC-L詳細図

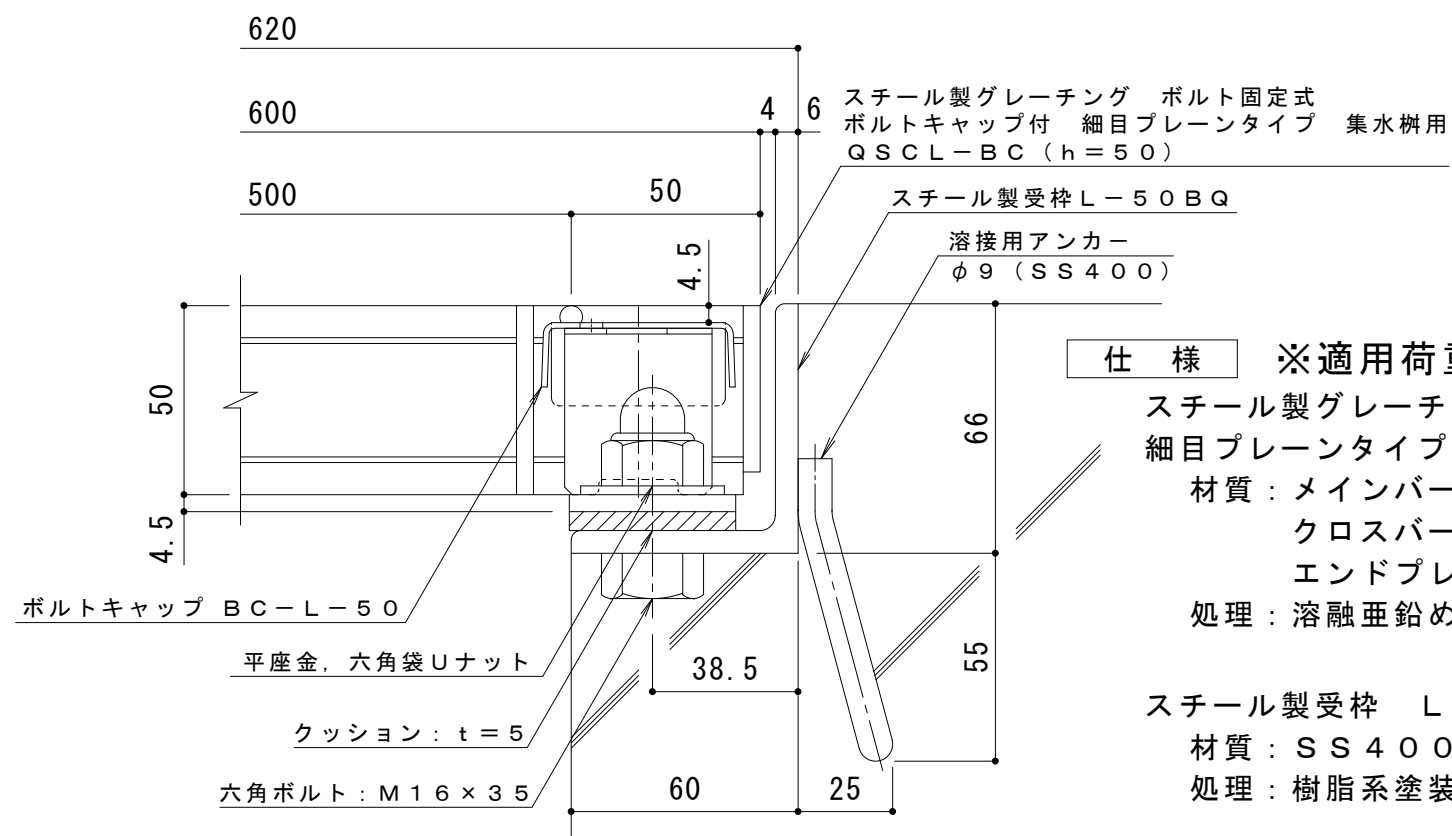

仕 様 ※適用荷重：T-25

スチール製グレーチング ボルト固定式 ボルトキャップ付
細目プレーンタイプ 集水桝用 Q S C L - B C 5 5 5 0

材質：メンバー I - 50 @ 15 (SS400)

クロスバー $\phi 6$ @100 (SS400)

エンドプレート FB4.5×44 (SS400)

処理：溶融亜鉛めっき

スチール製受枠 L-50BQ (四方受四方枠)

材質：S S 4 0 0

处理：樹脂系塗装

訂	年・月・日	内 容	製 図	検 図	工事名称	製 図	検 図	作成年月日	カネソウ株式会社
	・								
正	・				図面名称 スチール製グレーチング ボルトキャップ付 ボルト固定式 枠付正方形 細目プレーンタイプ 集水樹用 Q S C L - B C 5 5 5 0 - b	真鍋有紀	星野和彦	縮尺 図 示	図番 3 R G 9 3 4 2 1
	・								