


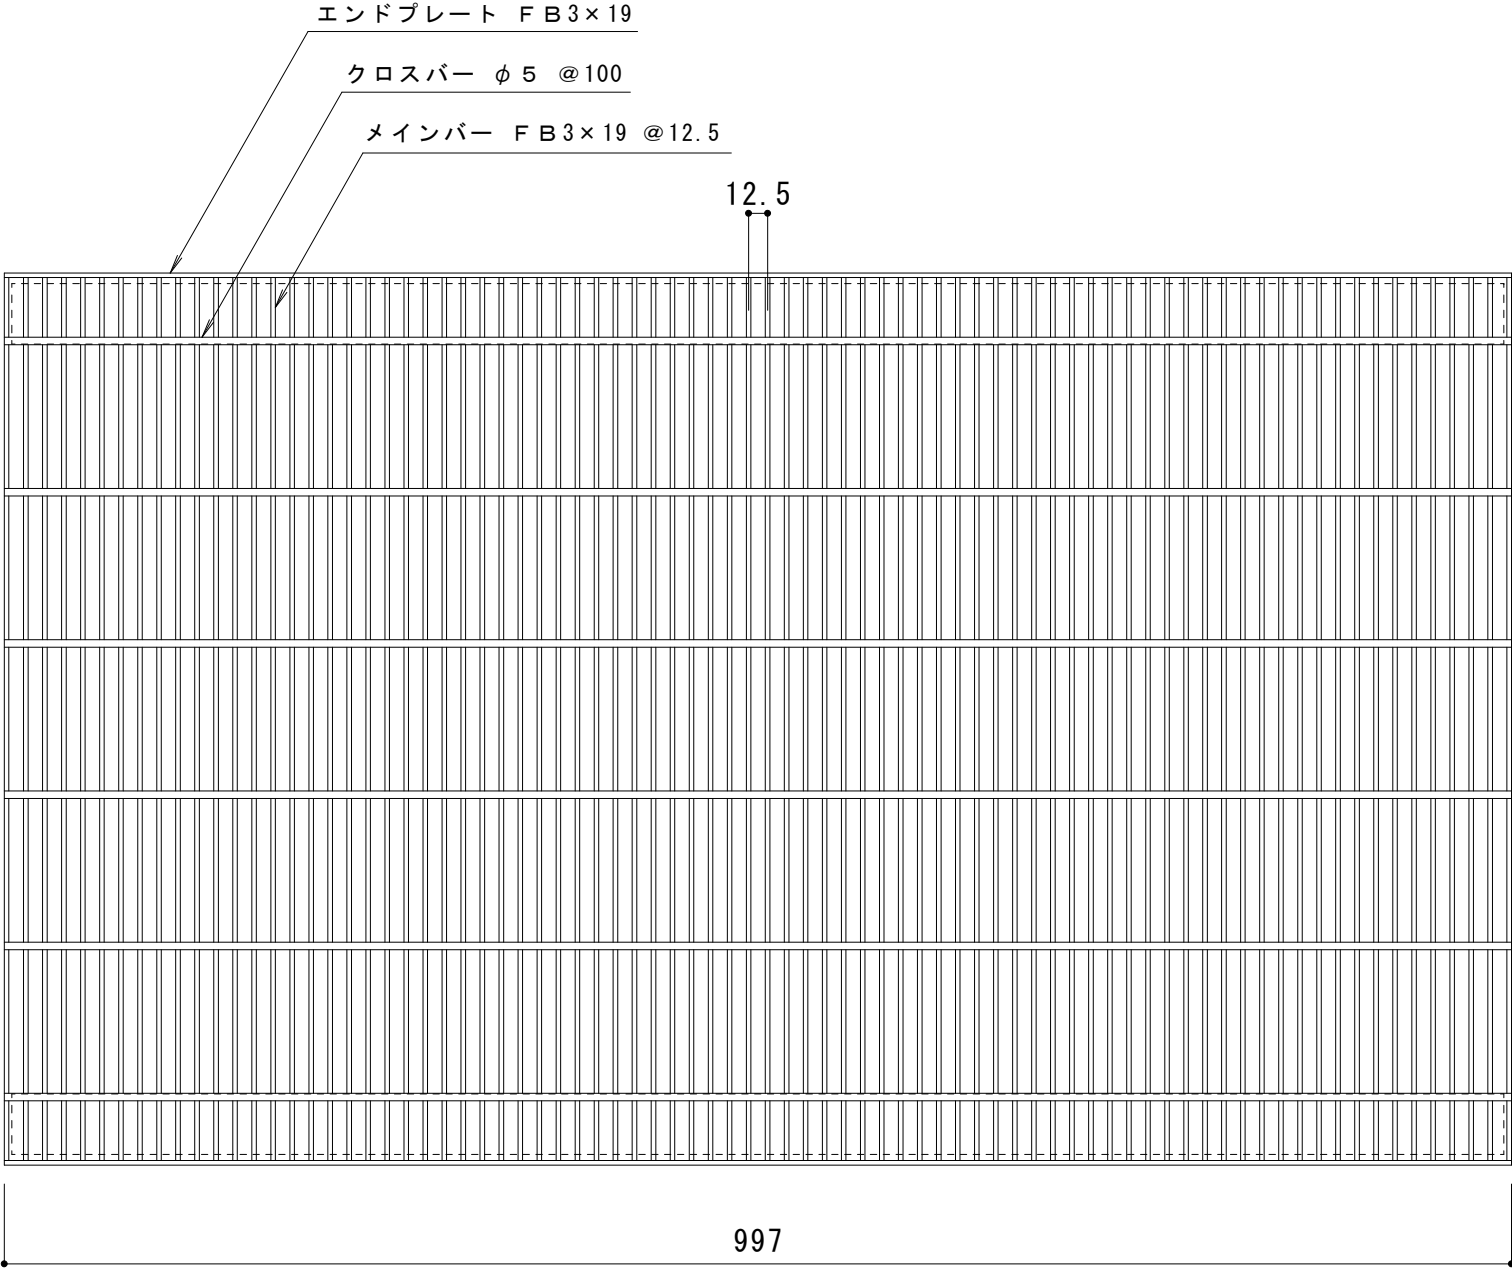

仕 様

※適用荷重：歩行用
スチール製グレーチング かさあげ型 細目プレーンタイプ
側溝用 QSY 5919B
材質：SS400+STKR400
処理：溶融亜鉛めっき
定尺：997

訂 正	年・月・日	内 容	製 図	検 図	工事名称	製 図	検 図	作成年月日	カネソウ株式会社	
	・				図面名称 スチール製グレーチング かさあげ型 細目プレーンタイプ 側溝用 QSY 5919B	大 濱	渡 辺 巖	縮 尺		
	・							1 : 5	図 番 3 R G 2 0 2 4 0	