


NSI-50 バー形状詳細 S = 1 : 2

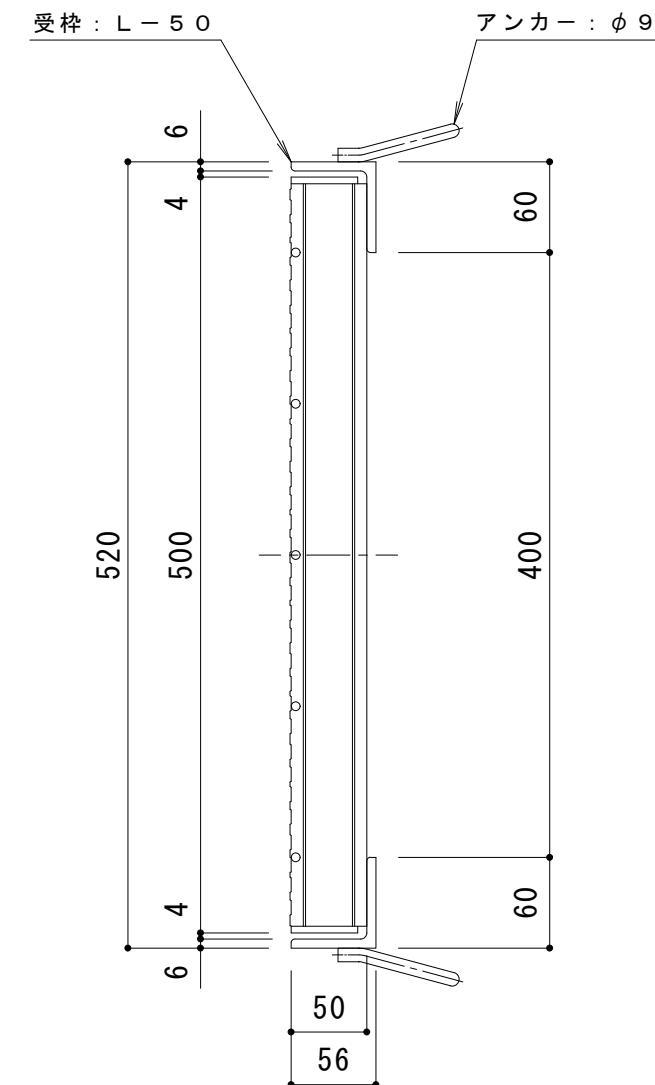

仕様 ※適用荷重: T-25

スチール製グレーチング 細目滑り止め模様付 横断溝・側溝用
QXB 5050

材質: SS 400

処理: 溶融亜鉛めっき

定尺: 498

スチール製受枠 L-50

材質: SS 400

処理: 樹脂系塗装

定尺: 2000

訂 正	年・月・日	内 容	製図	検図	工事名称 図面名称	製図	検図	作成年月日	力ネソウ株式会社 3RG96860
		伊藤隆朗	中村亮裕	縮尺	
.	スチール製グレーチング 細目滑り止め模様付 横断溝・側溝用 QXB 5050+L-50	.	.	1 : 5	図番