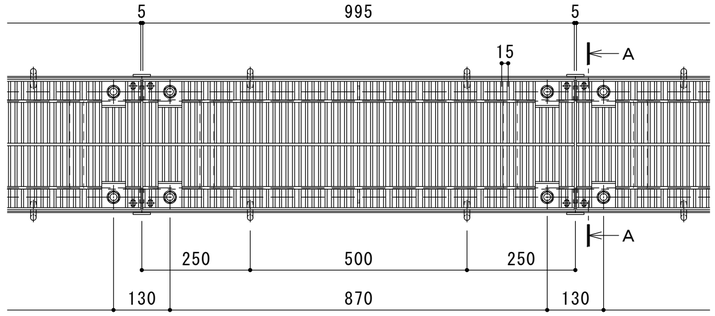

平面詳細図　Ｓ＝１：１０

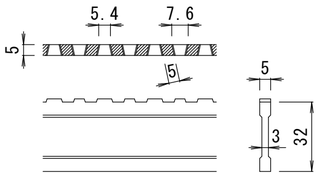

ＤＩ－３２　バー形状詳細　Ｓ＝１：２

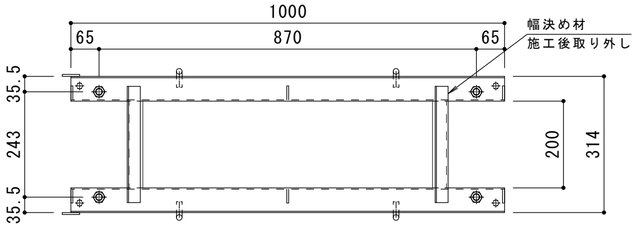

受枠平面図　Ｓ＝１：１０

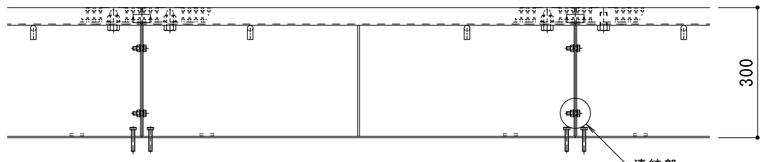

側面詳細図　Ｓ＝１：１０

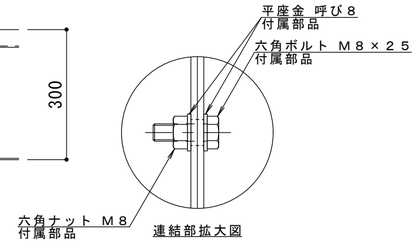

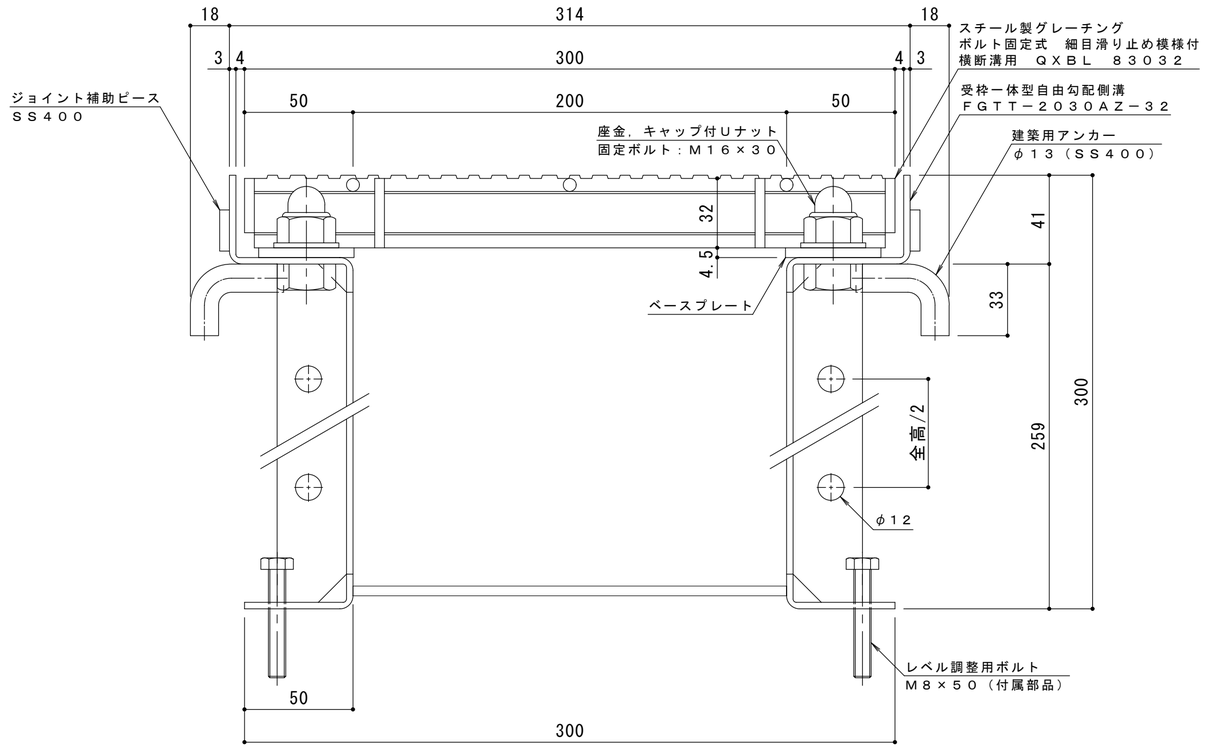

Ａ－Ａ断面図　Ｓ＝１：２

仕　様　※適用荷重：Ｔ－１４

スチール製グレーチング　ボルト固定式　細目滑り止め模様付
横断溝用　ＱＸＢＬ　８３０３２
材質：メインバー　　ＤＩ－３２@15　（SS400）
　　クロスバー　　φ６　　@100（SS400）
　　エンドプレート　ＦＢ4.5×25　　（SS400）
処理：溶融亜鉛めっき
定尺：９９５

受枠一体型自由勾配側溝　ＦＧＴＴ－２０３０ＡＺ－３２
材質：ＳＳ４００
処理：溶融亜鉛めっき
定尺：１０００

訂正	年・月・日	内容	製図	検図	備考

工事名称

図面名称　スチール製グレーチング　ボルト固定式　細目滑り止め模様付　横断溝用　ＱＸＢＬ　８３０３２
受枠一体型自由勾配側溝　ＦＧＴＴ－２０３０ＡＺ－３２

製図	検図	作成年月日	
中西絢音	田畑　純	縮尺　図　示	図番　２ＲＧ９８３８３

カネソウ株式会社