
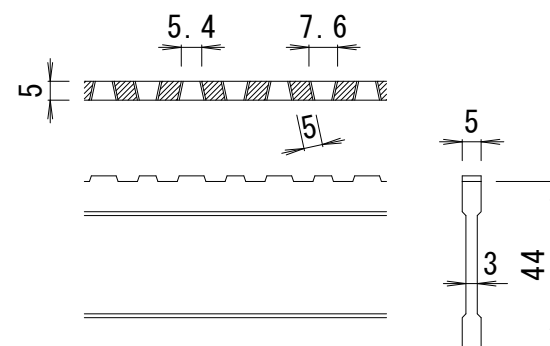
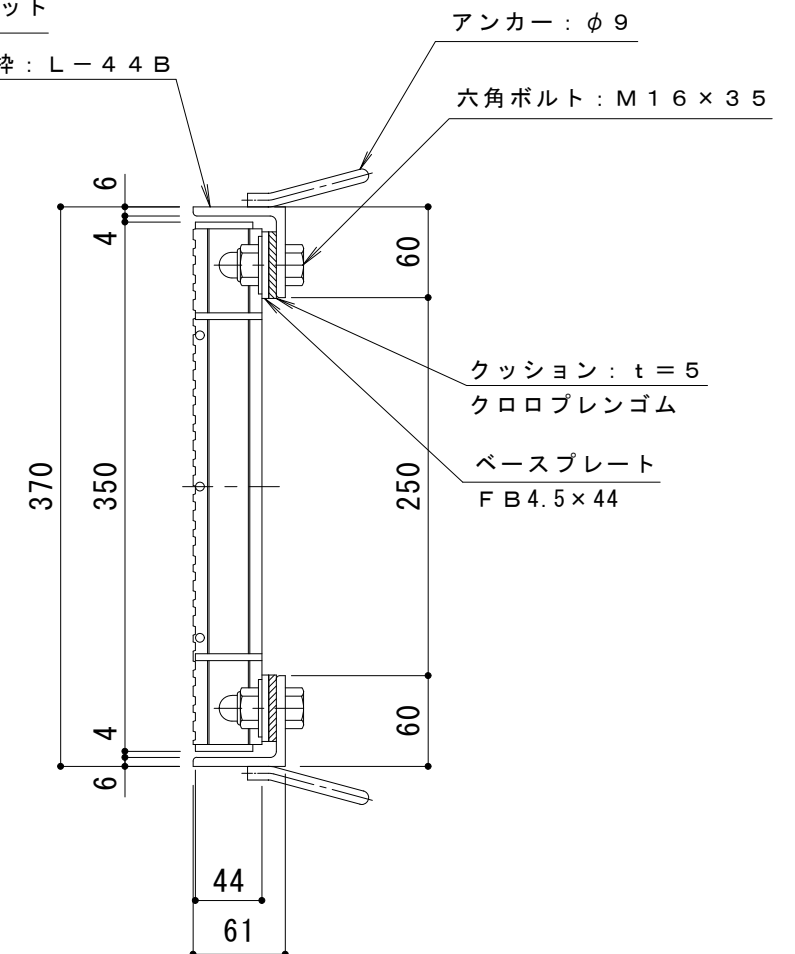


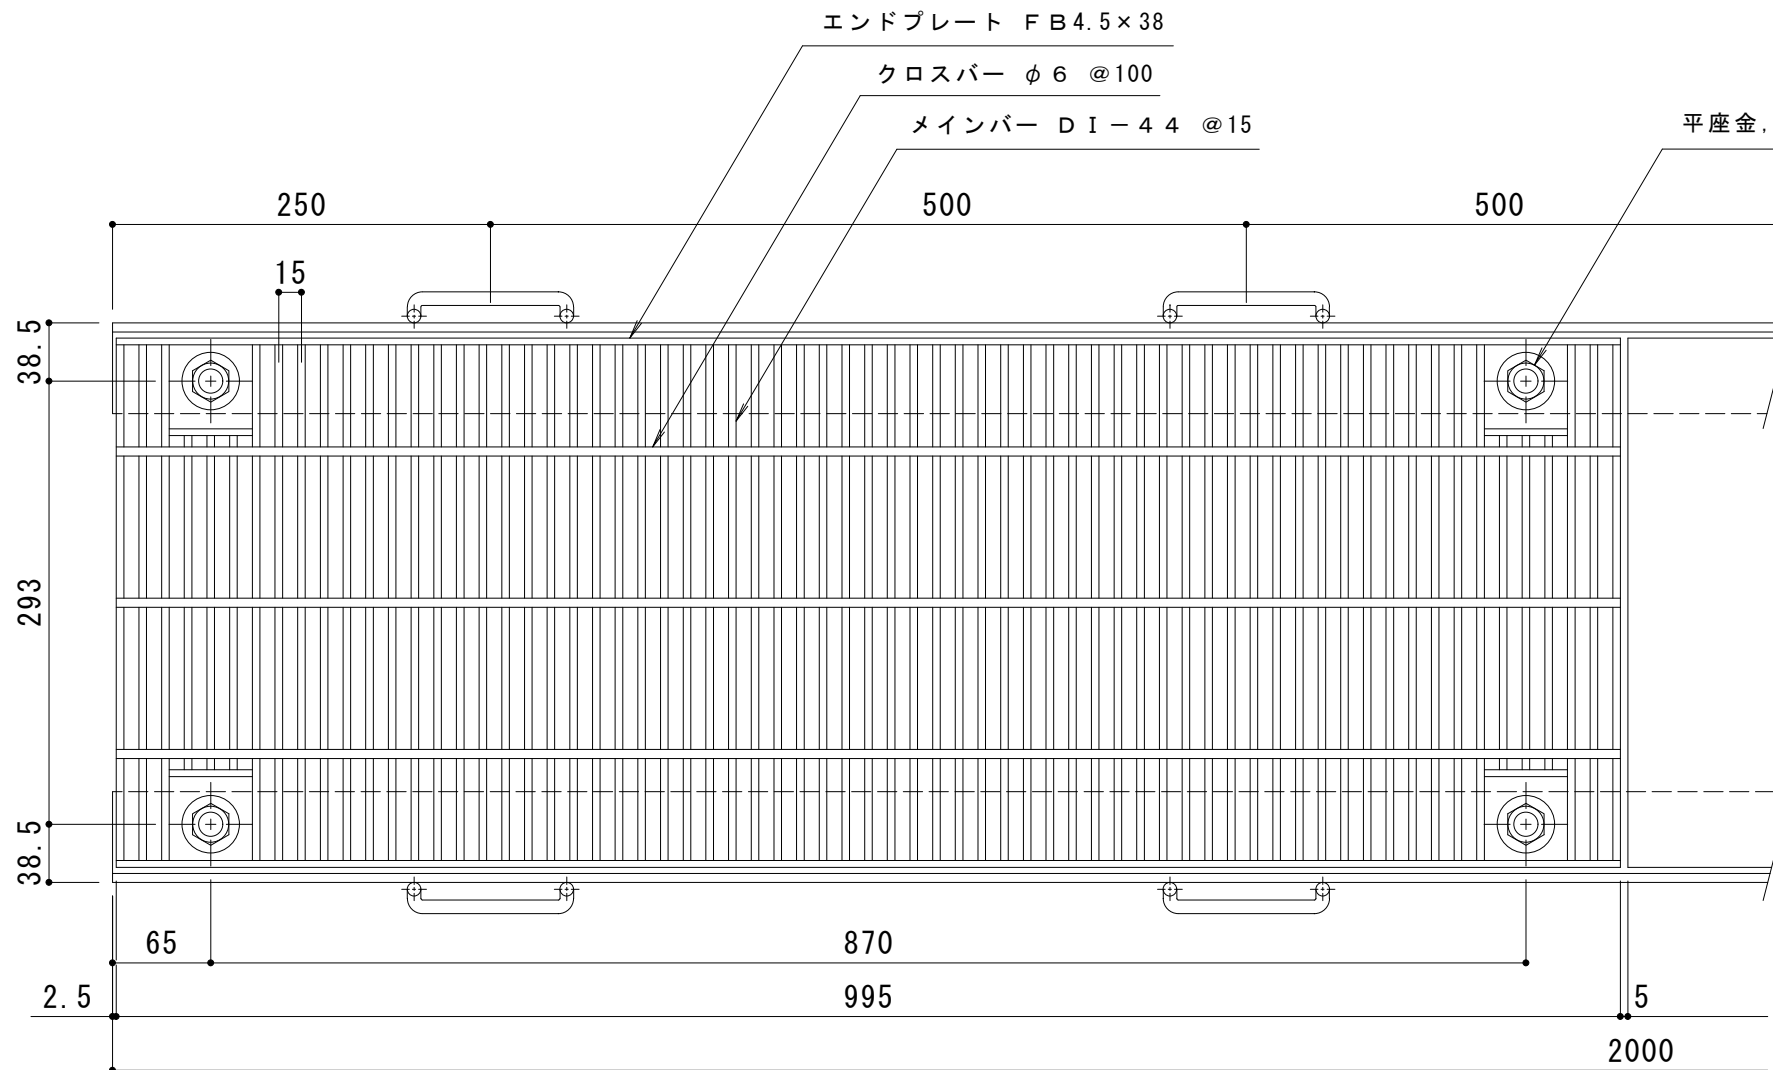

DI-44 バー形状詳細 S=1:2

仕様 ※適用荷重：T-25（一般用）  
スチール製グレーチング ボルト固定式 細目滑り止め模様付  
横断溝用 QXBL 83544  
材質：SS400  
処理：熔融亜鉛めっき  
定尺：995  
スチール製受枠 L-44B  
材質：SS400  
処理：樹脂系塗装  
定尺：2000

|        |       |     |     |     |                                                            |     |     |       |                                   |
|--------|-------|-----|-----|-----|------------------------------------------------------------|-----|-----|-------|-----------------------------------|
| 訂<br>正 | 年・月・日 | 内 容 | 製 図 | 検 図 | 工事名称                                                       | 製 図 | 検 図 | 作成年月日 | カネソウ株式会社<br>縮尺 1:5<br>図番 3RG47203 |
|        | ・     |     |     |     | 図面名称 スチール製グレーチング ボルト固定式 細目滑り止め模様付 横断溝用<br>QXBL 83544+L-44B | 真鍋  | 星野  |       |                                   |
|        | ・     |     |     |     |                                                            |     |     |       |                                   |