




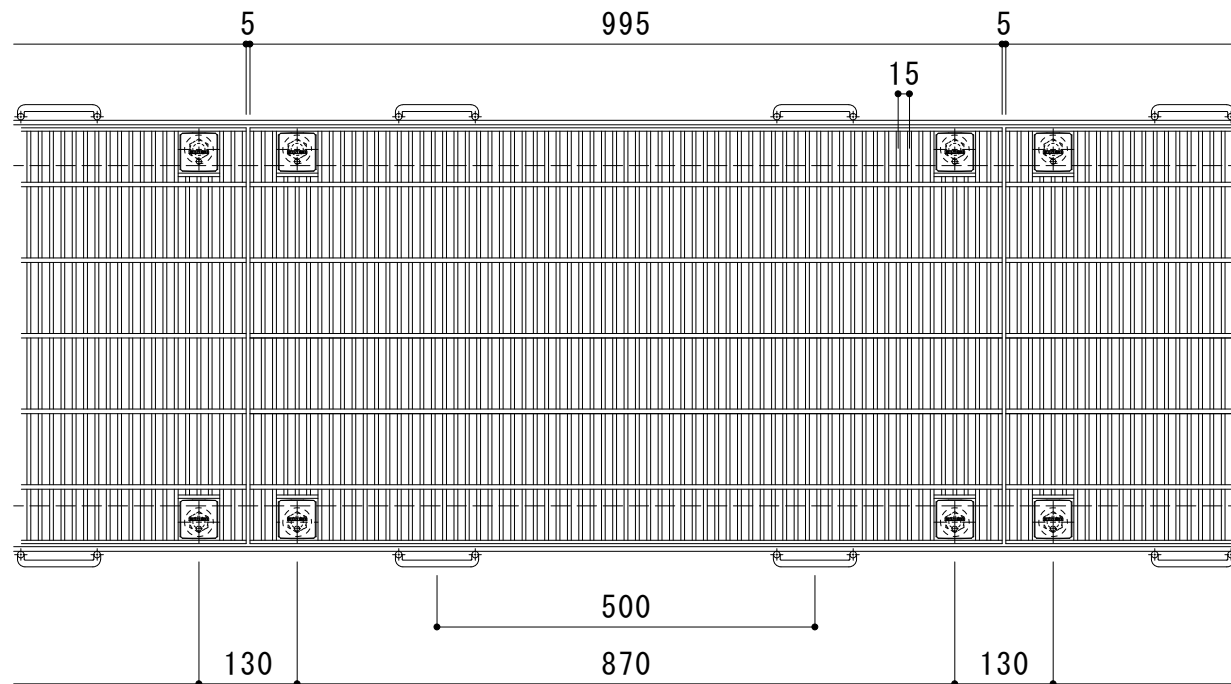

平面詳細図 S = 1 : 10

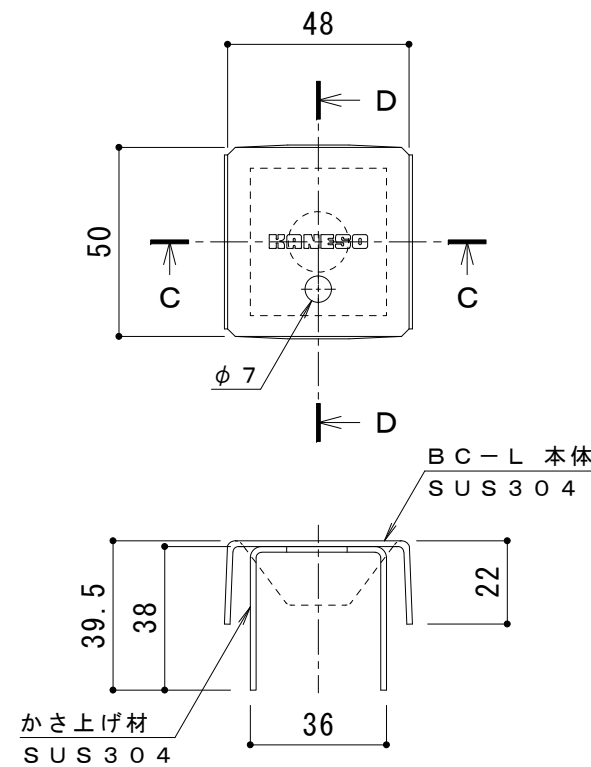


C - C断面図

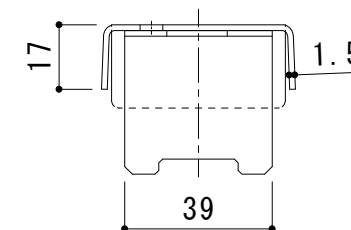


D - D断面図

ボルトキャップBC-L詳細図

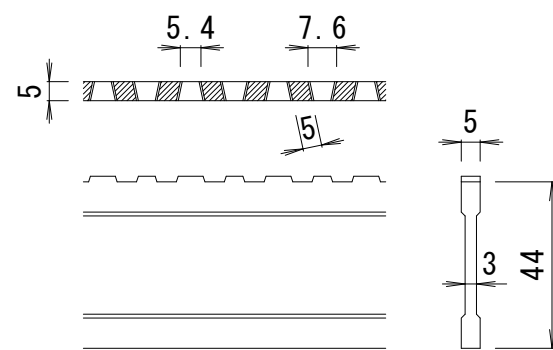

DI-44 バー形状詳細 S = 1 : 2

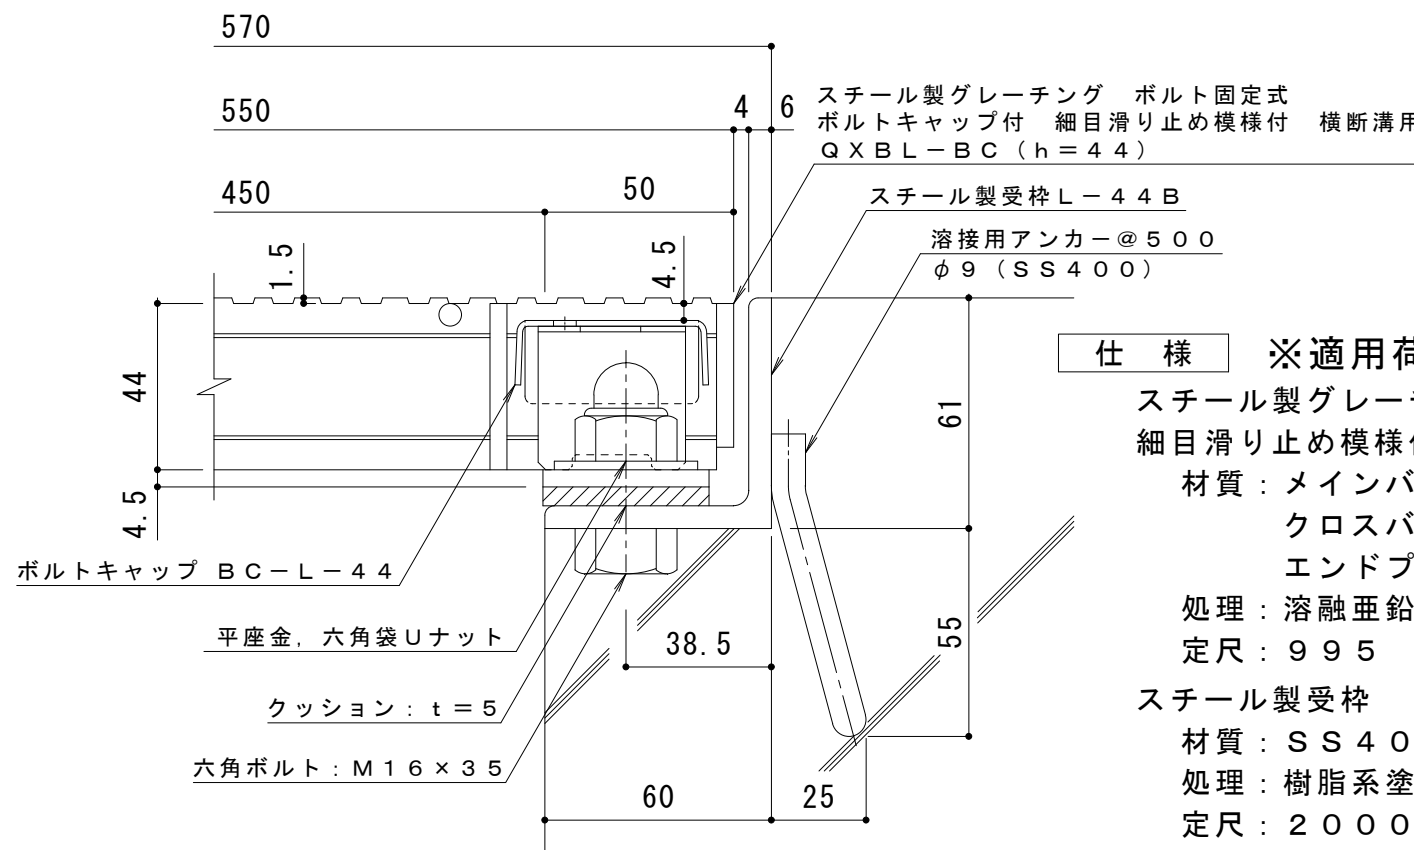

断面詳細図 S = 1 : 2

**仕様 ※適用荷重：T-14**  
 スチール製グレーチング ボルト固定式 ボルトキャップ付  
 細目滑り止め模様付 横断溝用 QXBL-BC 85544  
 材質：メインバー DI-44@15 (SS400)  
 クロスバー φ6 @100 (SS400)  
 エンドプレート FB4.5×38 (SS400)  
 処理：溶融亜鉛めっき  
 定尺：995  
 スチール製受枠 L-44B  
 材質：SS400  
 処理：樹脂系塗装  
 定尺：2000

|        |       |     |     |     |                                                 |      |      |       |                                    |
|--------|-------|-----|-----|-----|-------------------------------------------------|------|------|-------|------------------------------------|
| 訂<br>正 | 年・月・日 | 内 容 | 製 図 | 検 図 | 工事名称                                            | 製 図  | 検 図  | 作成年月日 | <b>カネソウ株式会社</b><br>図 示<br>3RG92715 |
|        | ・     |     |     |     | 図面名称 スチール製グレーチング ボルト固定式 ボルトキャップ付 細目滑り止め模様付 横断溝用 | 真鍋有紀 | 星野和彦 | 縮尺    |                                    |
|        | ・     |     |     |     | QXBL-BC 85544+L-44B                             |      |      | 図 示   |                                    |