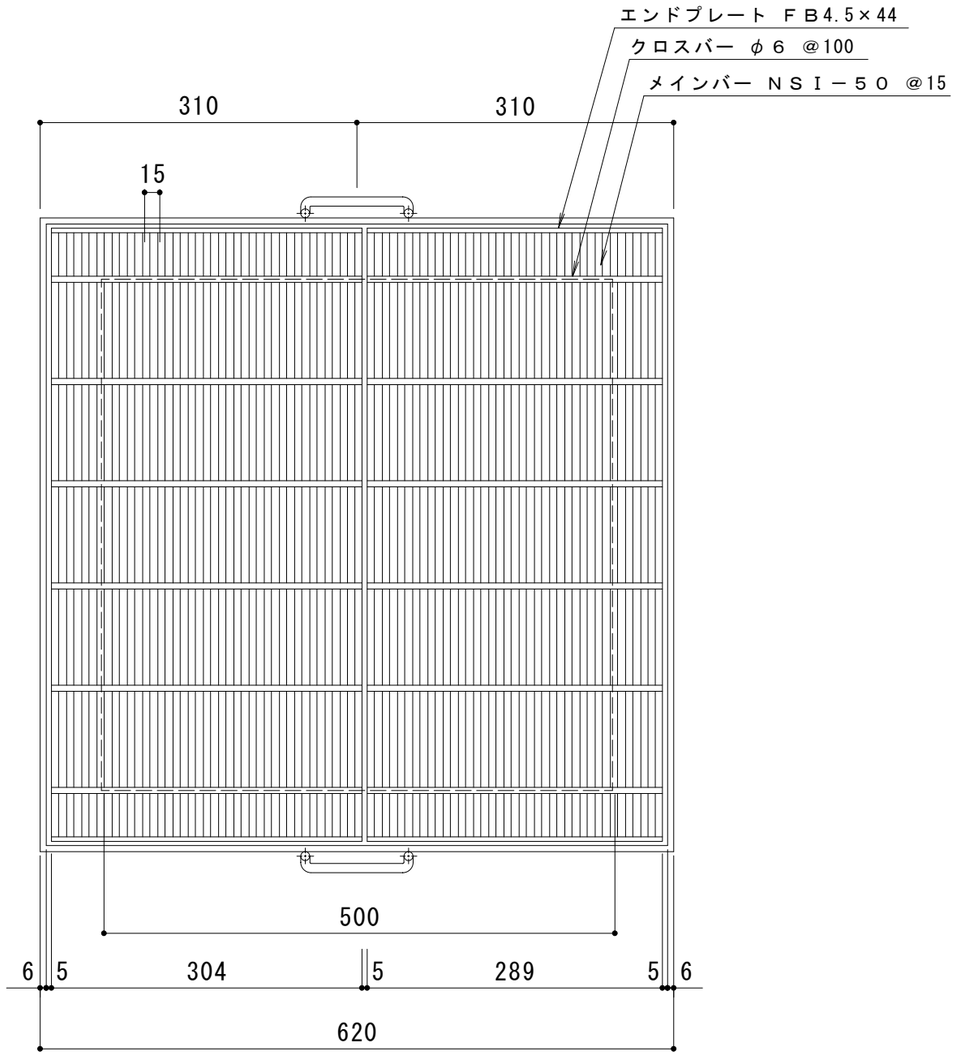

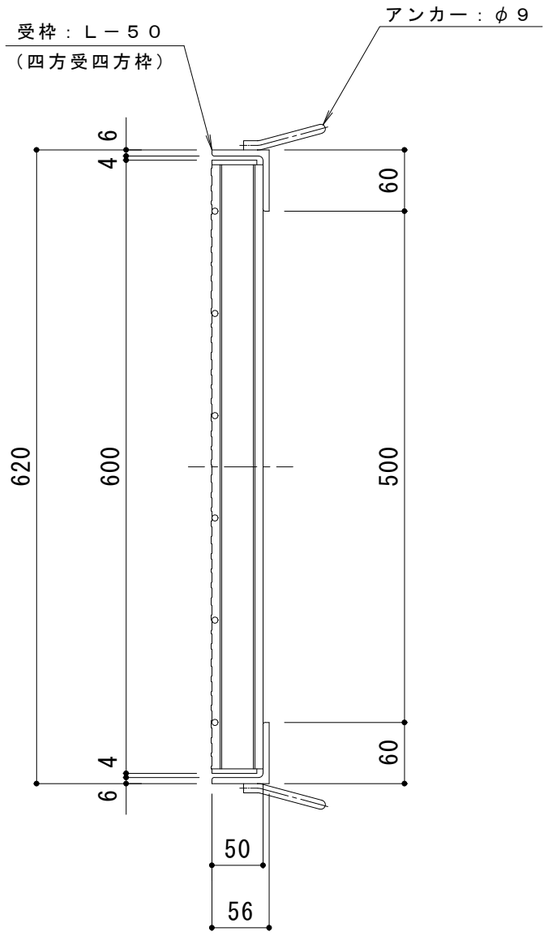

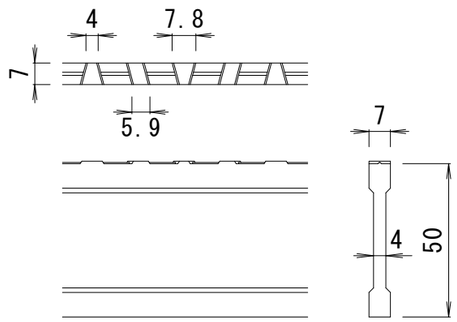

ＮＳＩ－５０　バー形状詳細　Ｓ＝１：２

仕　様　※適用荷重：Ｔ－２５

スチール製グレーチング　枠付正方形型　細目滑り止め模様付
集水桝用　ＱＸＣ　５５５０
材質：ＳＳ４００
処理：溶融亜鉛めっき

スチール製受枠　Ｌ－５０（四方受四方枠）
材質：ＳＳ４００
処理：樹脂系塗装

訂正	年・月・日	内容	製図	検図
	・　・			
	・　・			
	・　・			

工事名称

図面名称　スチール製グレーチング　枠付正方形型　細目滑り止め模様付　集水桝用　ＱＸＣ　５５５０

製図	検図	作成年月日	縮尺	図番
伊藤隆朗	中村亮裕		１：６	３ＲＧ９６９７９

カネソウ株式会社