

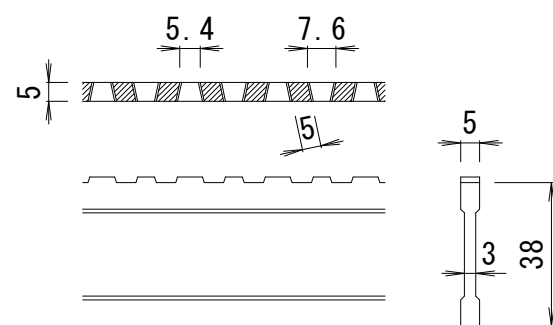


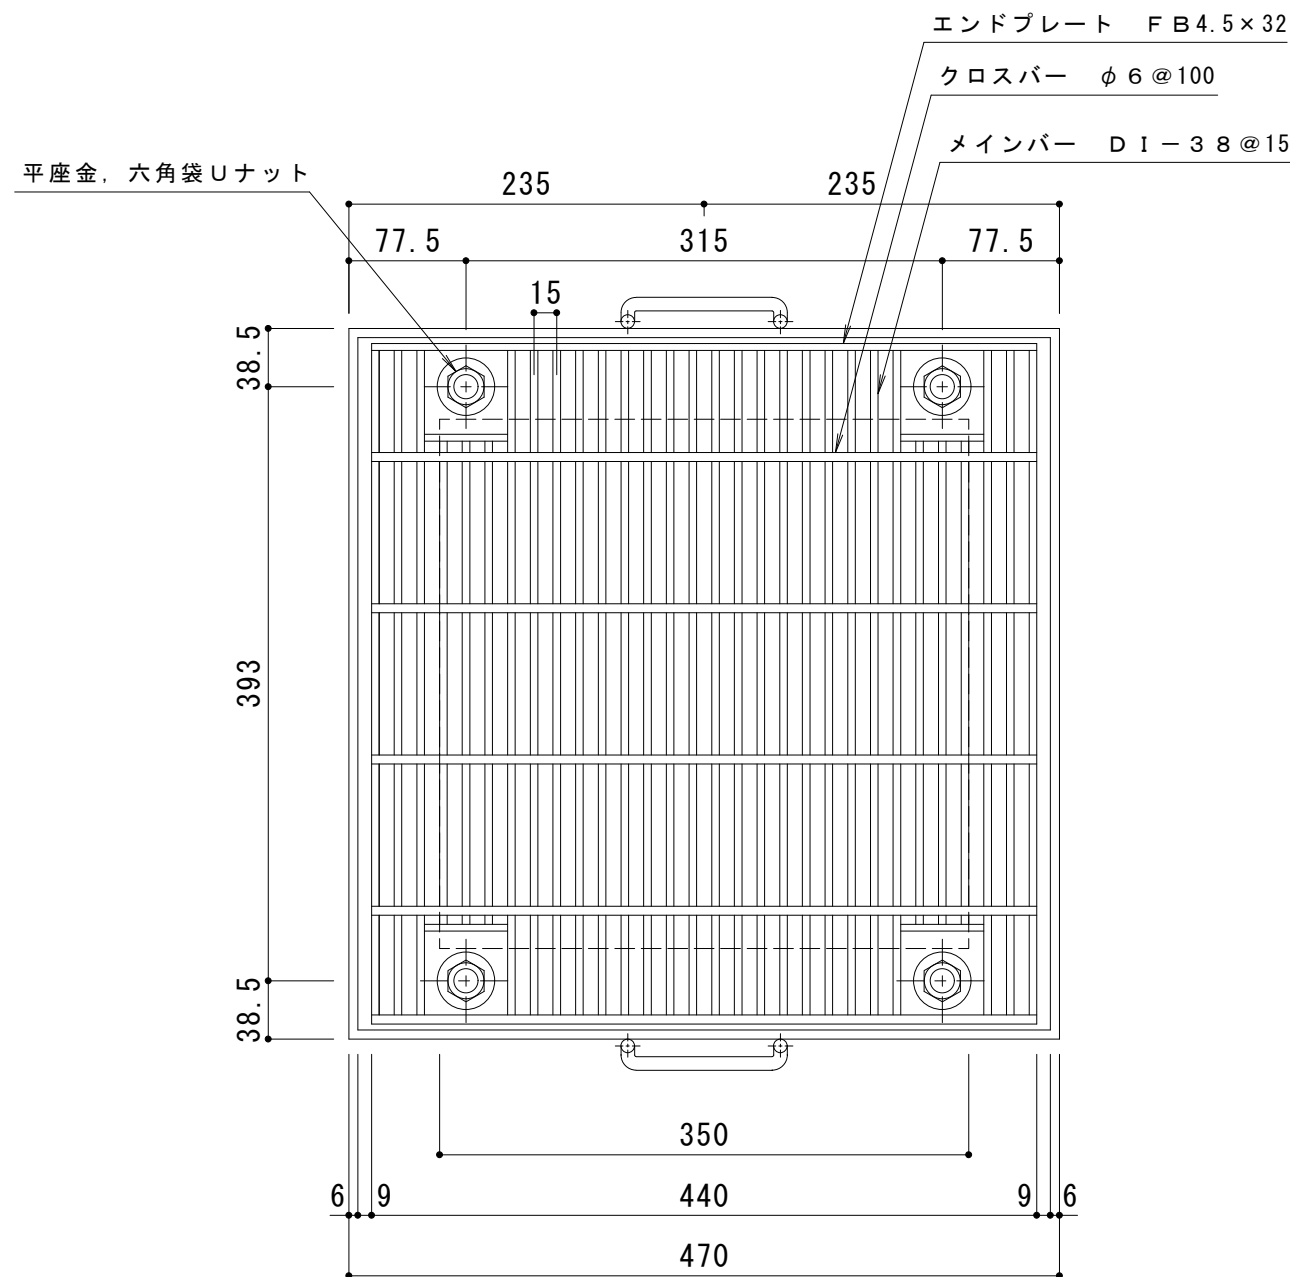

DI-38 バー形状詳細 S=1:2

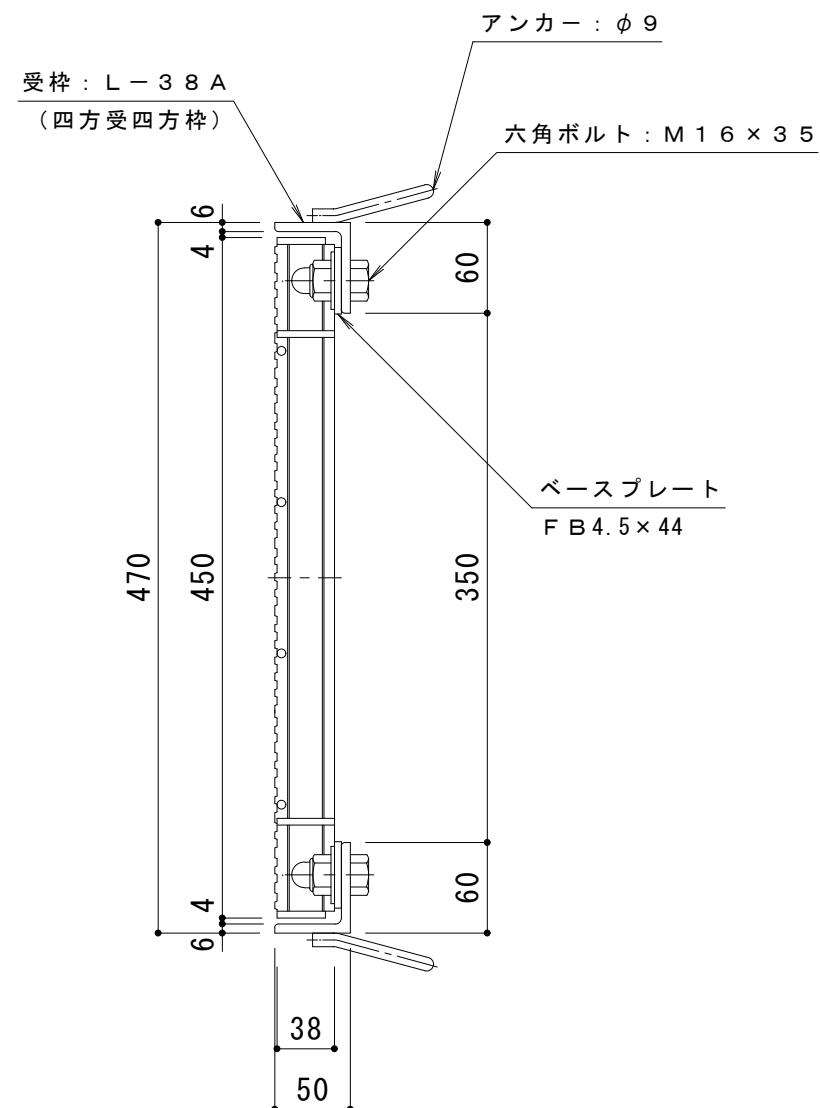

仕様 ※適用荷重：T-25, T-20
スチール製グレーチング ボルト固定式 枠付正方形型
滑り止め模様付 集水柵用 QXCL 3338A
材質：SS400
処理：溶融亜鉛めっき
スチール製受枠 L-38A (四方受四方枠)
材質：SS400
処理：樹脂系塗装

訂 正	年・月・日	内 容	製 図	検 図	工事名称	製 図	検 図	作成年月日	カネソウ株式会社 3RG87733
	・				図面名称 スチール製グレーチング ボルト固定式 枠付正方形型 細目滑り止め模様付 集水柵用 クッションなし QXCL 3338A-a	加藤憲計	星野和彦	縮尺	
	・							1:5	