
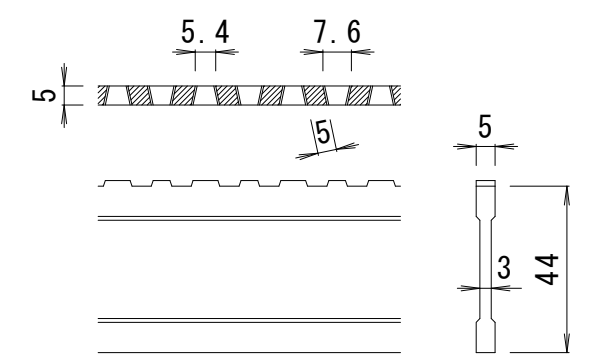
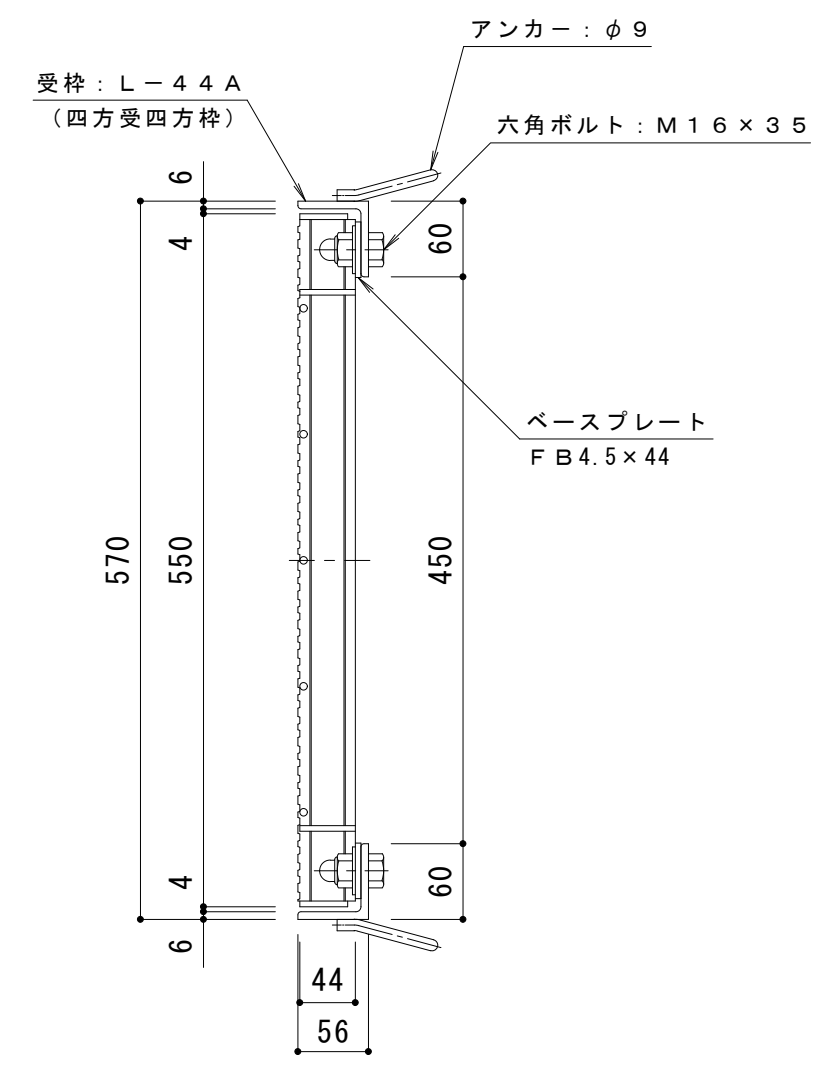


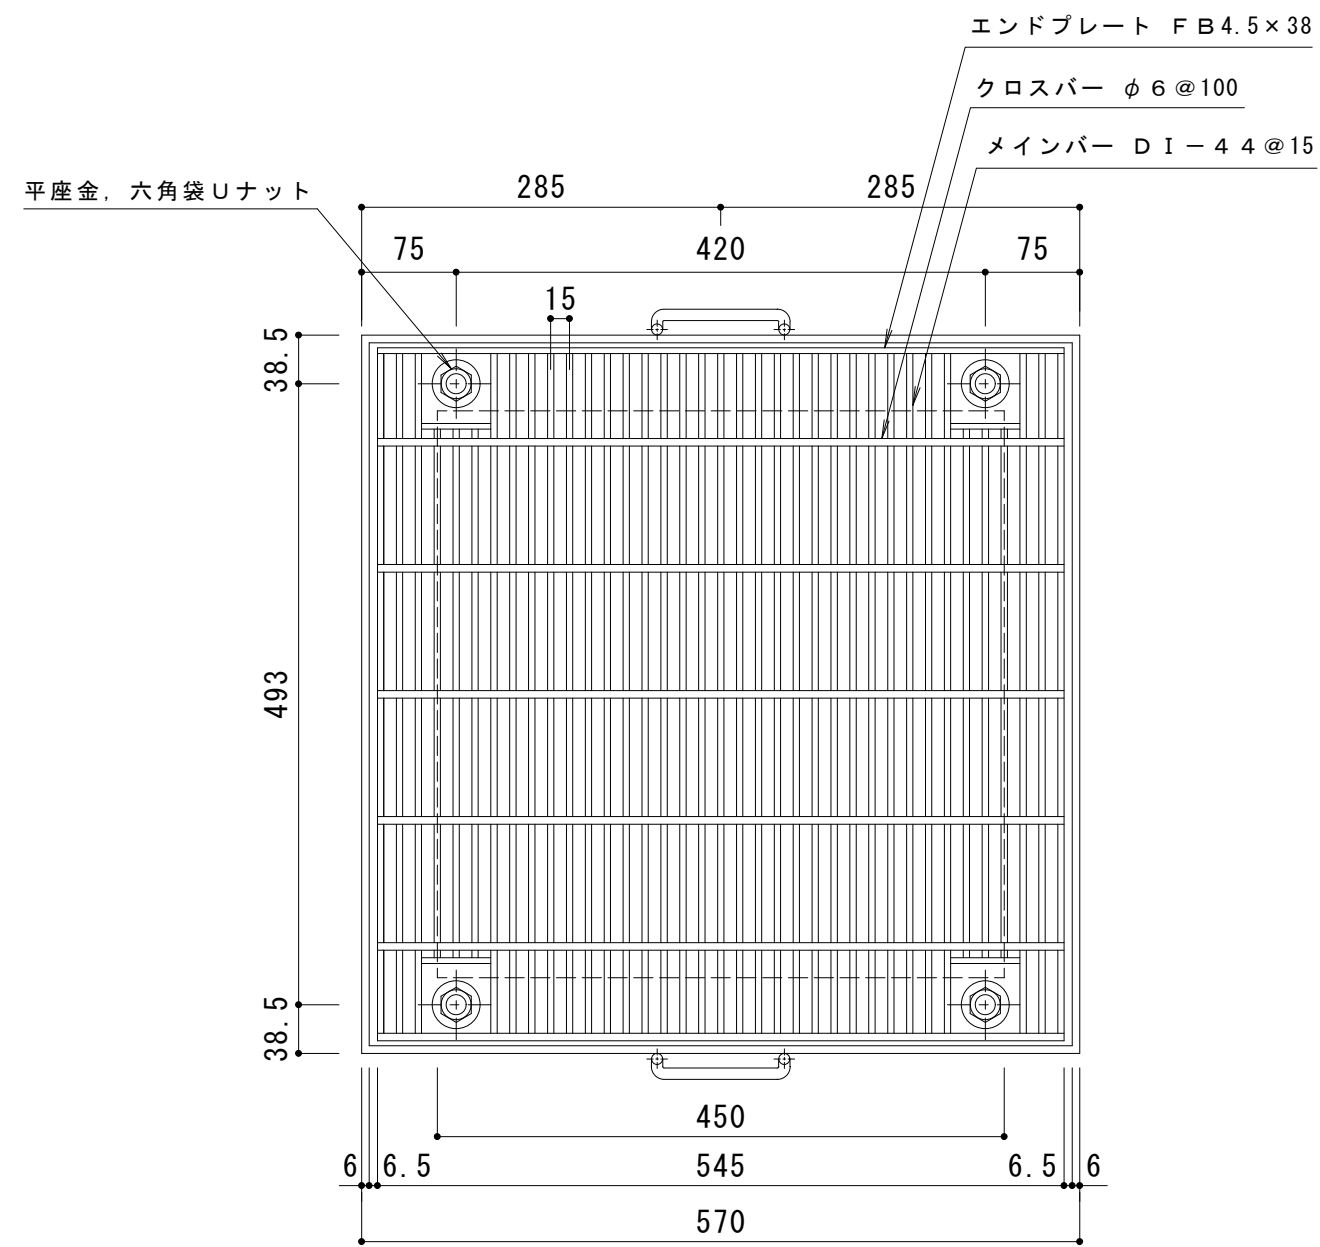

DI-44 バー形状詳細 S=1:2

仕 様 ※適用荷重：T-25，T-20
スチール製グレーチング ボルト固定式 枠付正方形型
滑り止め模様付 集水桝用 QXCL 4444A
材質：SS400
処理：溶融亜鉛めっき
スチール製受枠 L-44A（四方受四方枠）
材質：SS400
処理：樹脂系塗装

訂 正	年・月・日	内 容	製 図	検 図	工事名称	製図	検図	作成年月日	カネソウ株式会社 3 R G 8 7 7 3 8	
	・				図面名称 スチール製グレーチング ボルト固定式 枠付正方形型 細目滑り止め模様付 集水桝用 クッションなし Q X C L 4 4 4 4 A - a	加藤憲計	星野和彦	縮尺		図番
	・							1 : 6		