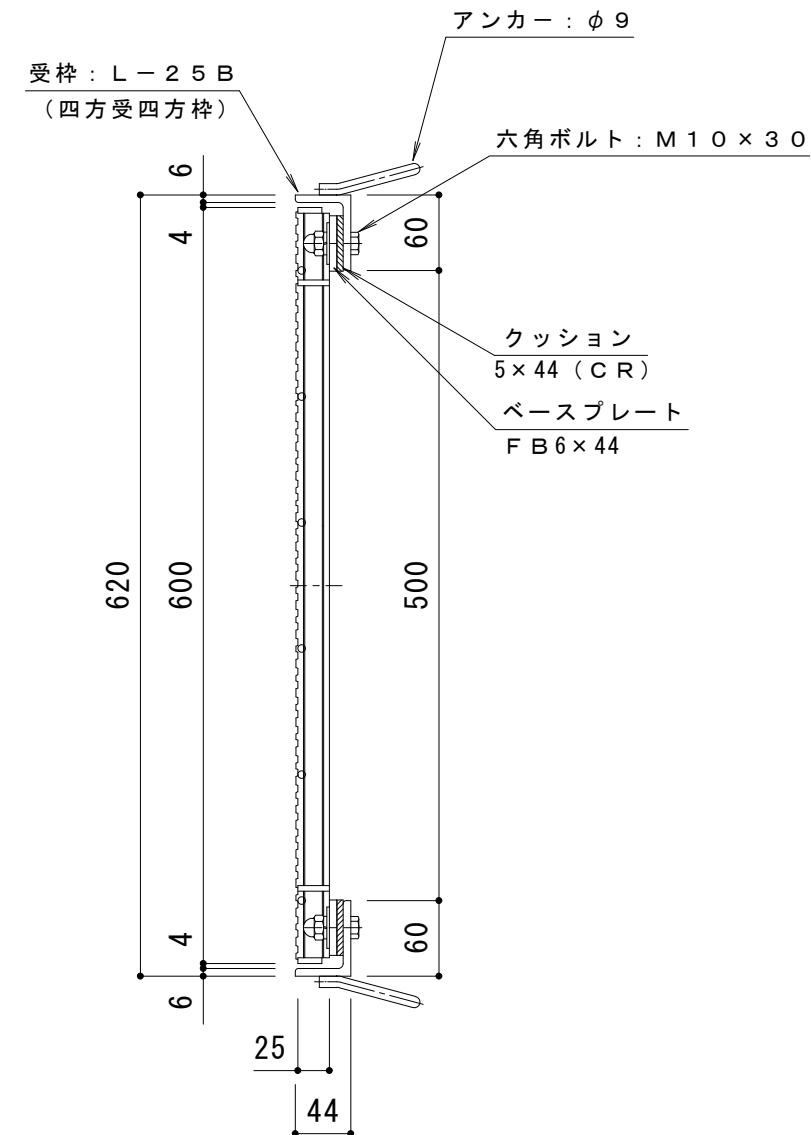
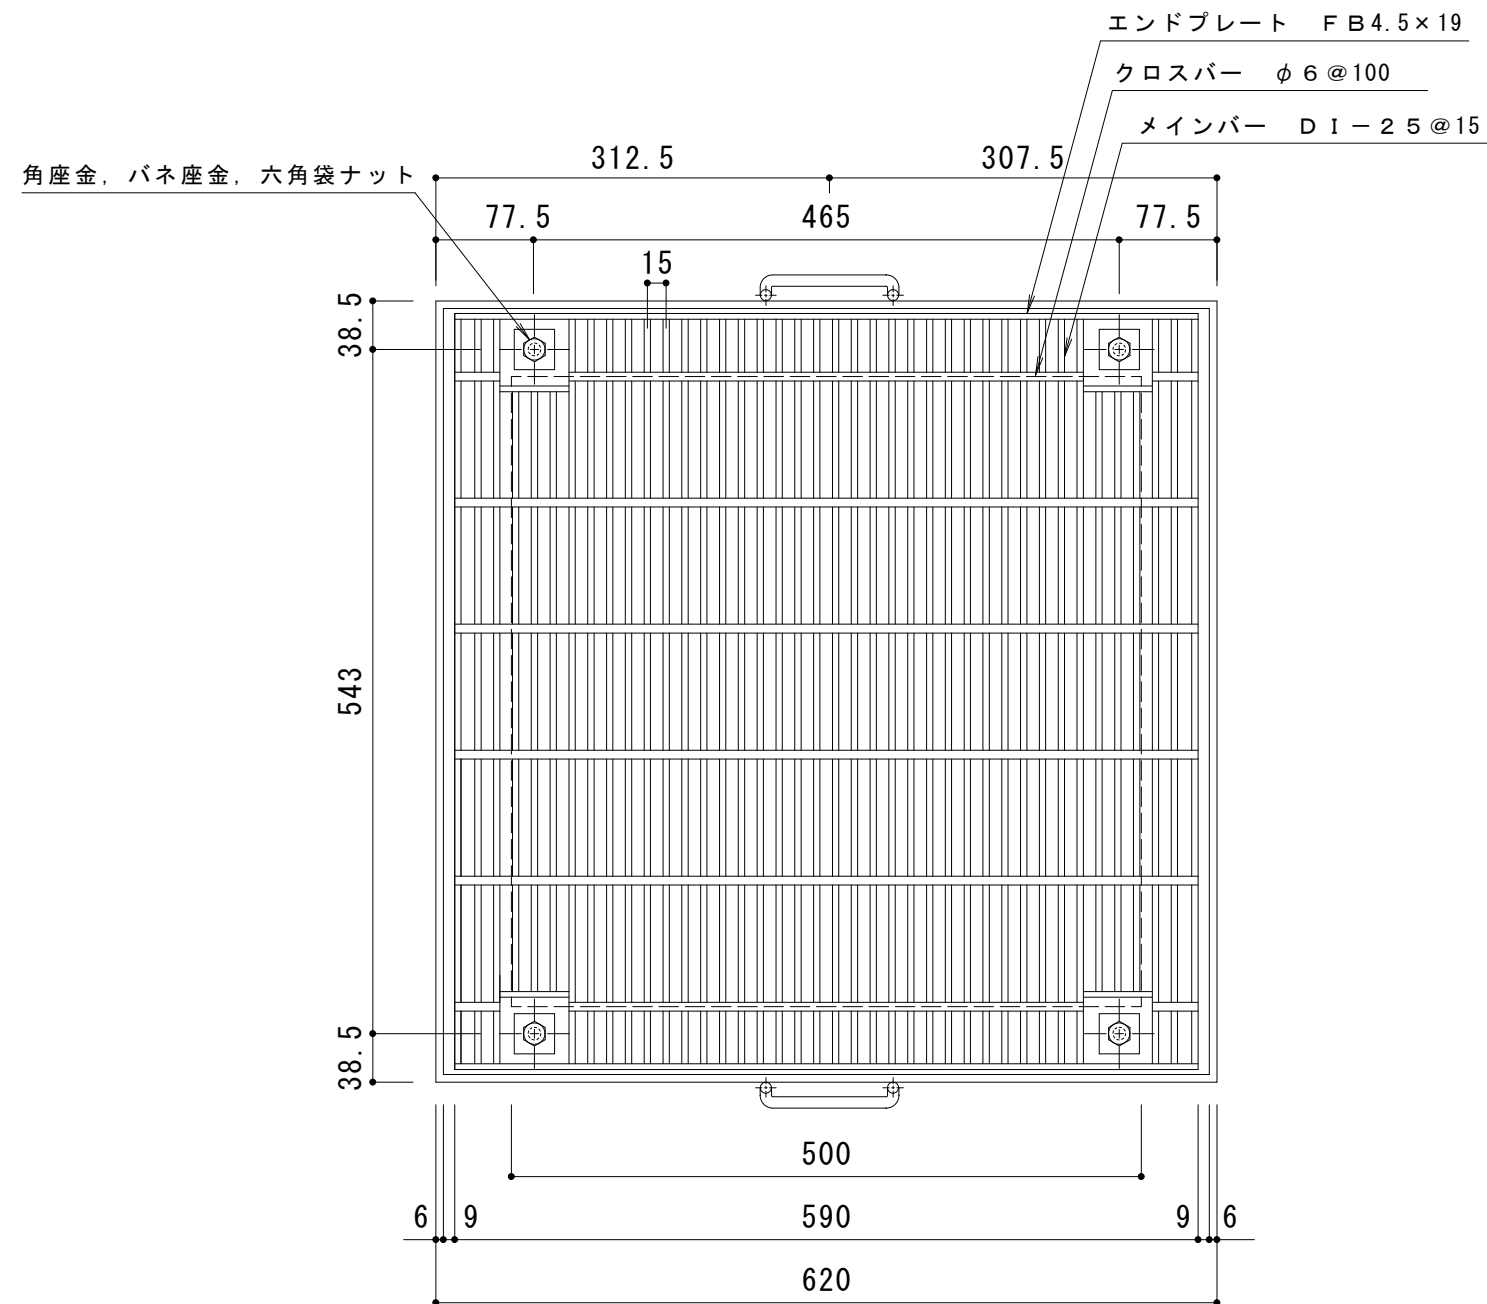


DI-25 バー形状詳細 S=1:2

仕様 ※適用荷重：T-2
スチール製グレーチング ボルト固定式 枠付正方形型
滑り止め模様付 集水桝用 QXCL 5525
材質：SS400
処理：溶融亜鉛めっき
スチール製受枠 L-25 B (四方受四方枠)
材質：SS400
処理：樹脂系塗装

訂 正	年・月・日	内 容	製 図	検 図	工事名称	製 図	検 図	作成年月日	カネソウ株式会社 3RG93492
	・				図面名称 スチール製グレーチング ボルト固定式 枠付正方形型 細目滑り止め模様付 集水桝用 クッション付 QXCL 5525-b	真鍋有紀	星野和彦	縮尺	
	・							1:6	