
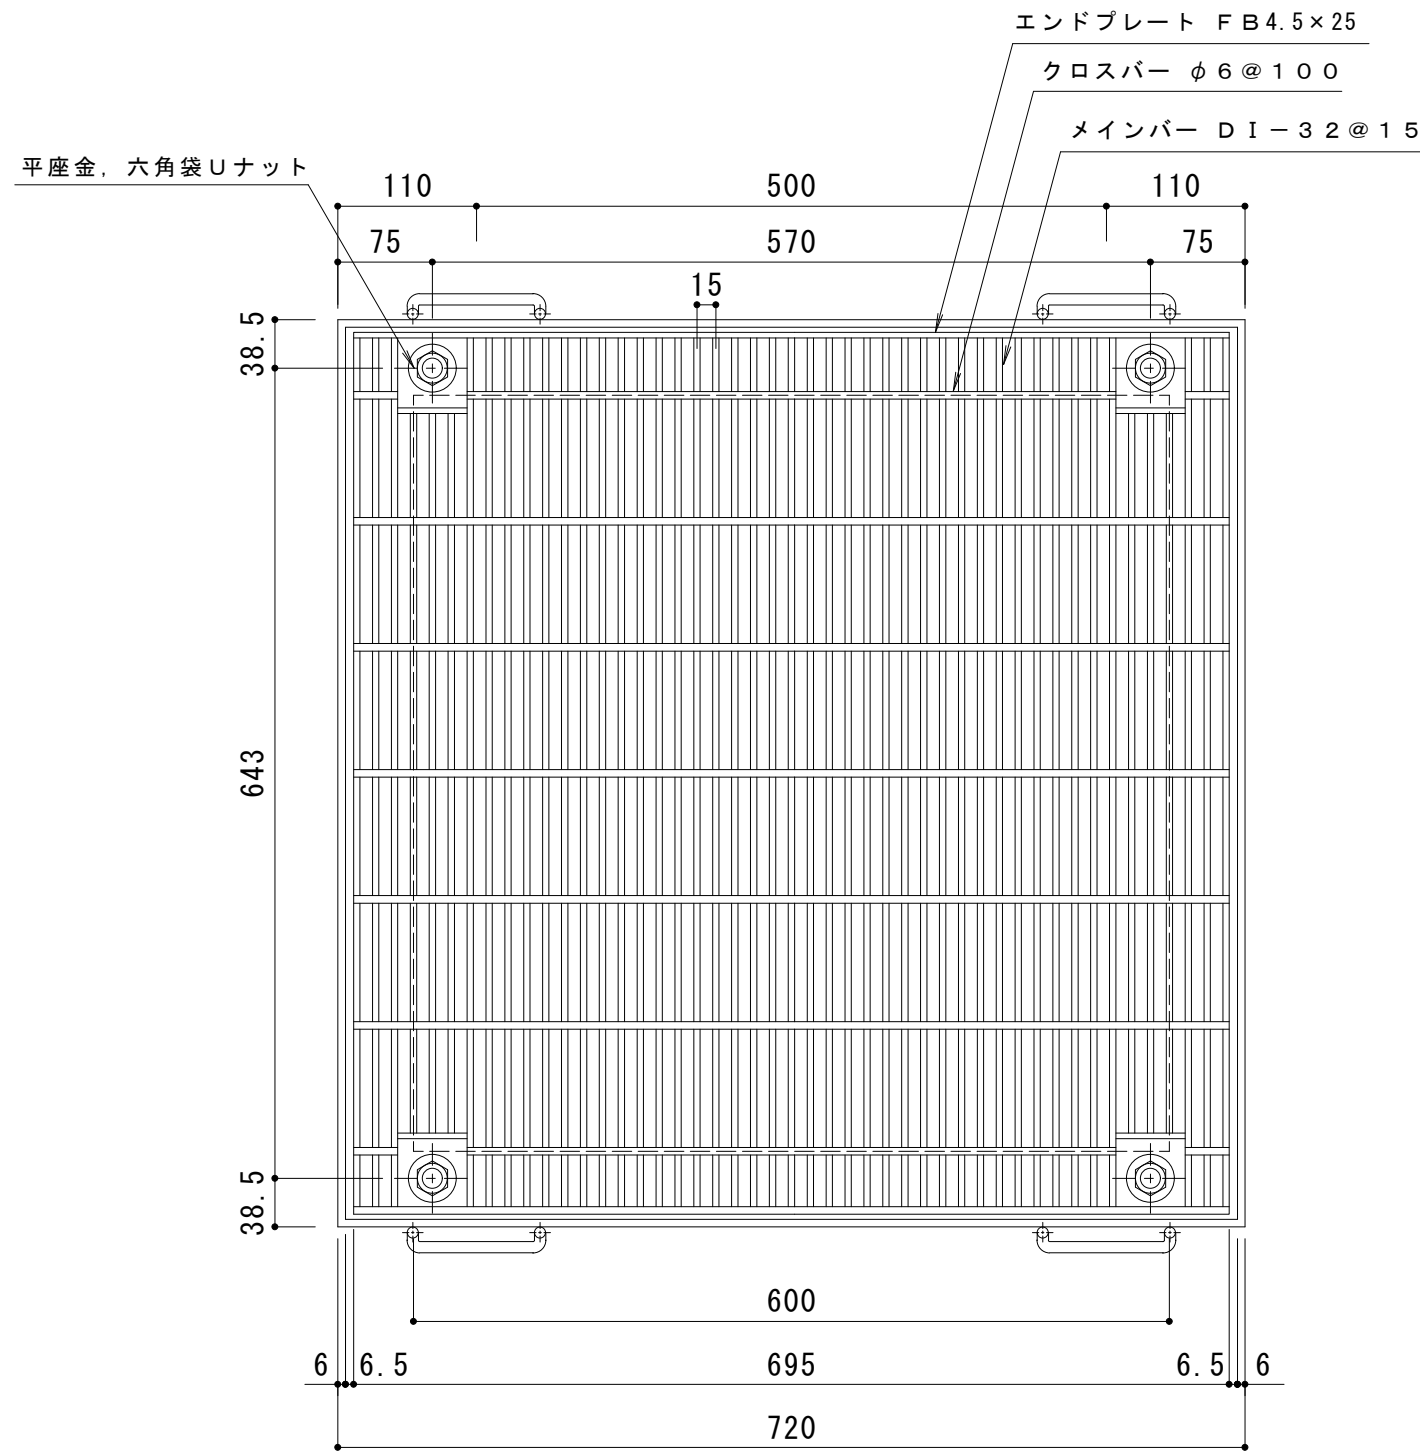


DI-32 バー形状詳細 S=1:2

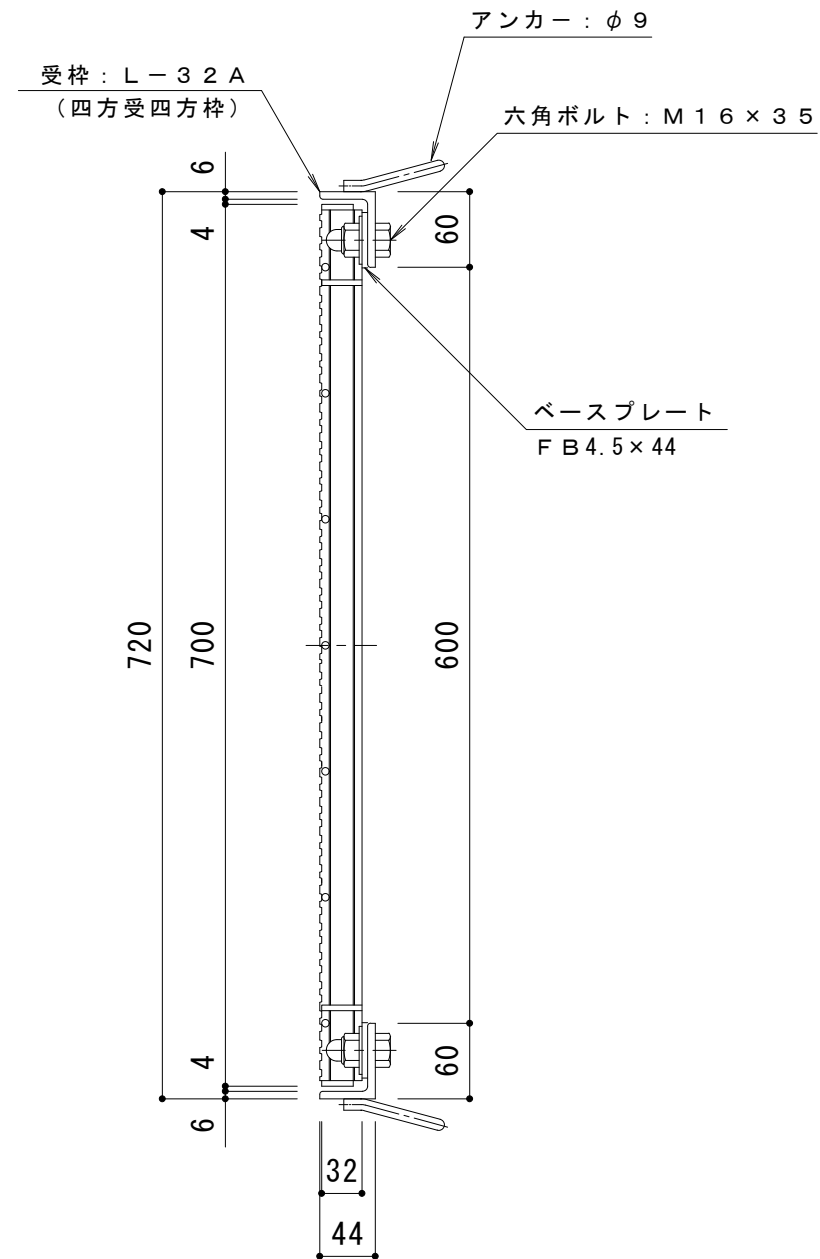

仕様 ※適用荷重: T-2
スチール製グレーチング ボルト固定式 枠付正方形型
滑り止め模様付 集水枡用 QXCL 6632
材質: SS400
処理: 溶融亜鉛めっき
スチール製受枠 L-32A (四方受四方枠)
材質: SS400
処理: 樹脂系塗装

訂正	年・月・日	内 容	製 図	検 図	工事名称	製 図	検 図	作成年月日	カネソウ株式会社 3RG93483
	・				図面名称 スチール製グレーチング ボルト固定式 枠付正方形型 細目滑り止め模様付 集水枡用 クッションなし QXCL 6632-a	真鍋有紀	星野和彦	縮尺	
	・							1:6	