


NSI-50 バー形状詳細 S = 1 : 2

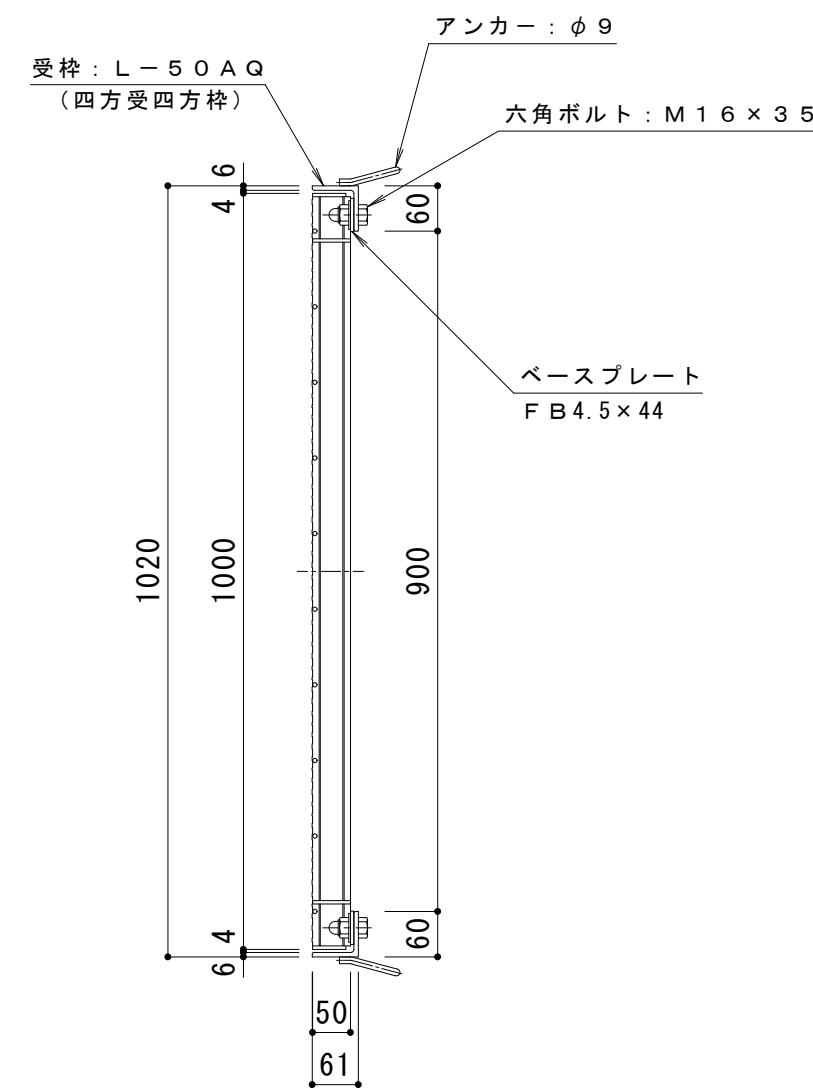

仕様 ※適用荷重: T-14, T-6
 スチール製グレーチング ボルト固定式 枠付正方形型
 滑り止め模様付 集水樹用 QXCL 9950
 材質: SS400
 処理: 溶融亜鉛めっき
 スチール製受枠 L-50AQ (四方受四方枠)
 材質: SS400
 処理: 樹脂系塗装

訂 正	年・月・日	内 容	製 図	検 図	工事名称	製 図	検 図	作成年月日	力ネソウ株式会社 3RG97848 図番
	伊藤隆朗	中村亮裕	縮尺		
.	.	図面名称 スチール製グレーチング ボルト固定式 枠付正方形型 細目滑り止め模様付 集水樹用 クッションなし QXCL 9950-a	1 : 10	.	