
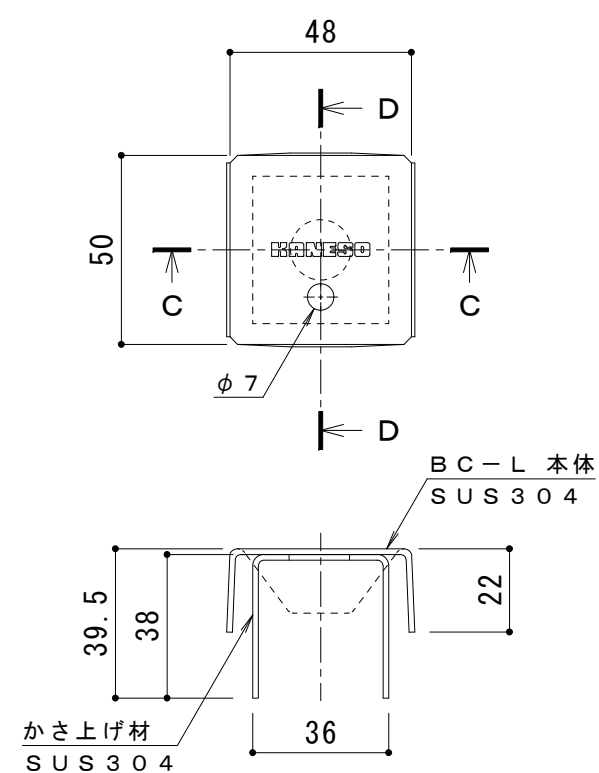
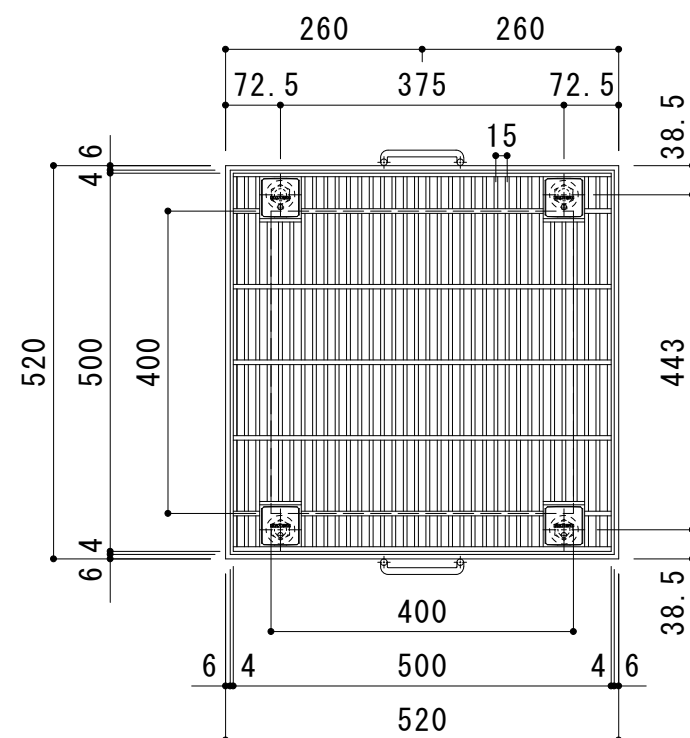


ボルトキャップBC-L詳細図

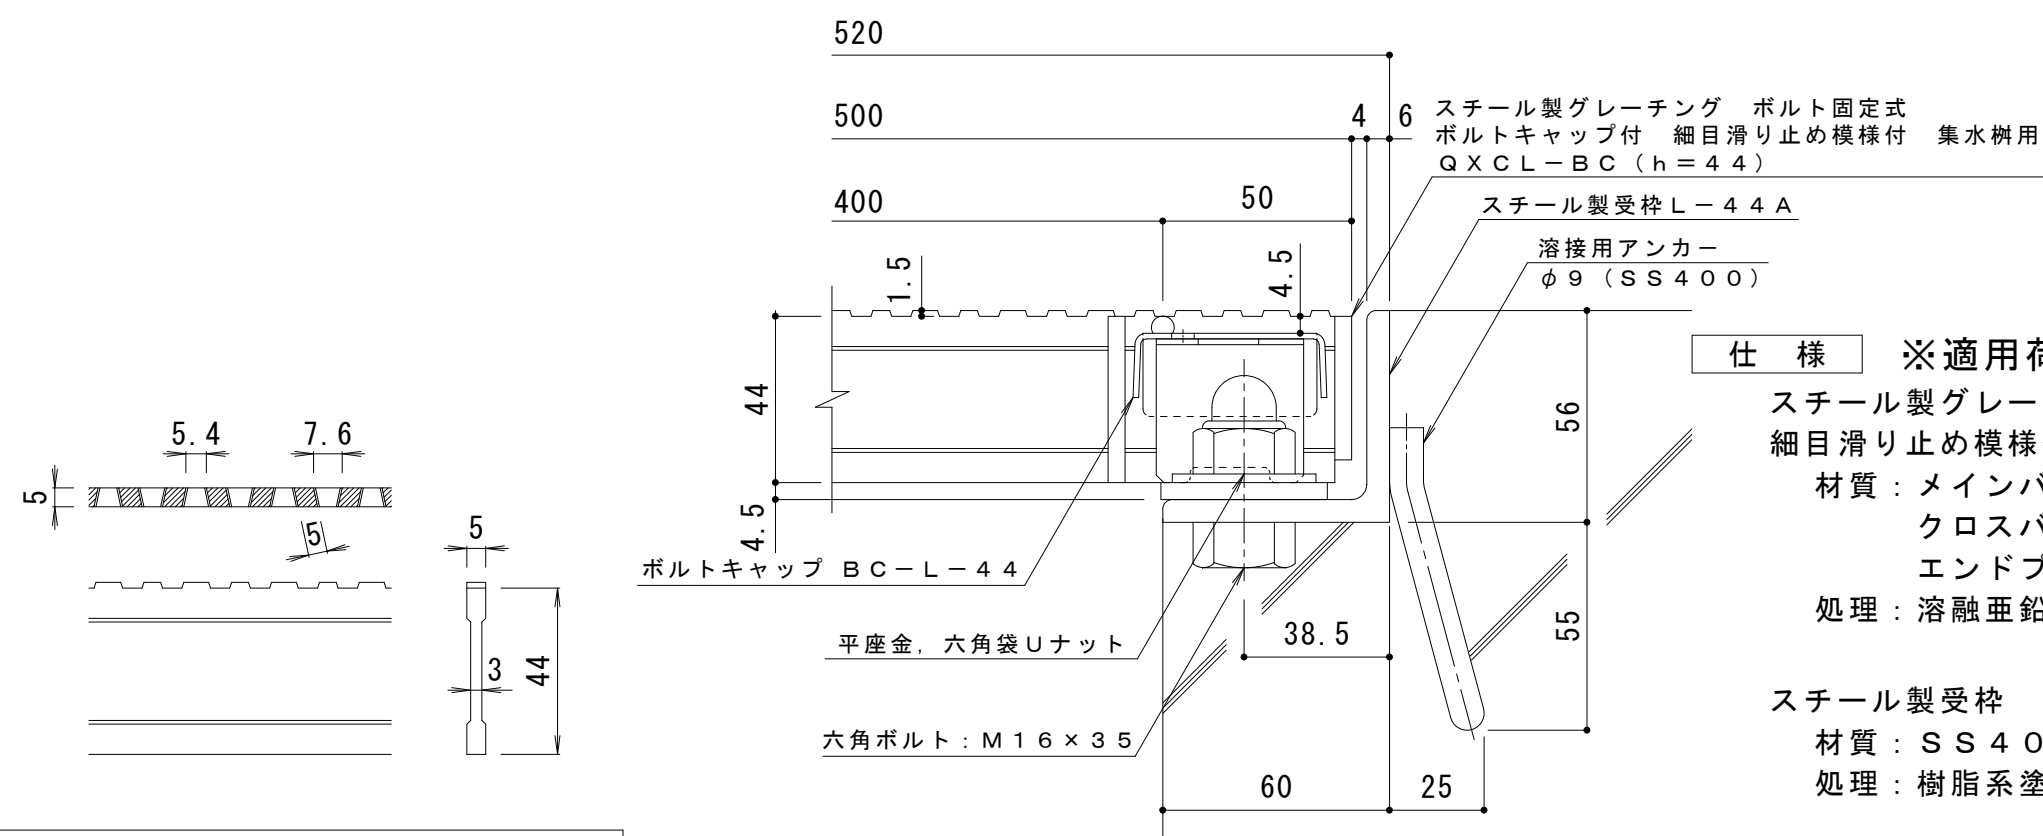

D I - 4 4 バ一形状詳細 S = 1 : 2

訂 正	年	・	月	・	日	内 容	製 図	検 図	工事名称 図面名称 スチール製グレーチング ボルト固定式 ボルトキャップ付 細目滑り止め模様付 集水桝用 Q X C L - B C 4 4 4 4 - a	製図 真鍋有紀	検図 星野和彦	作成年月日	カネソウ株式会社
	・	・					縮尺	図 番 3 R G 9 2 7 6 0					
	・	・					図 示						