
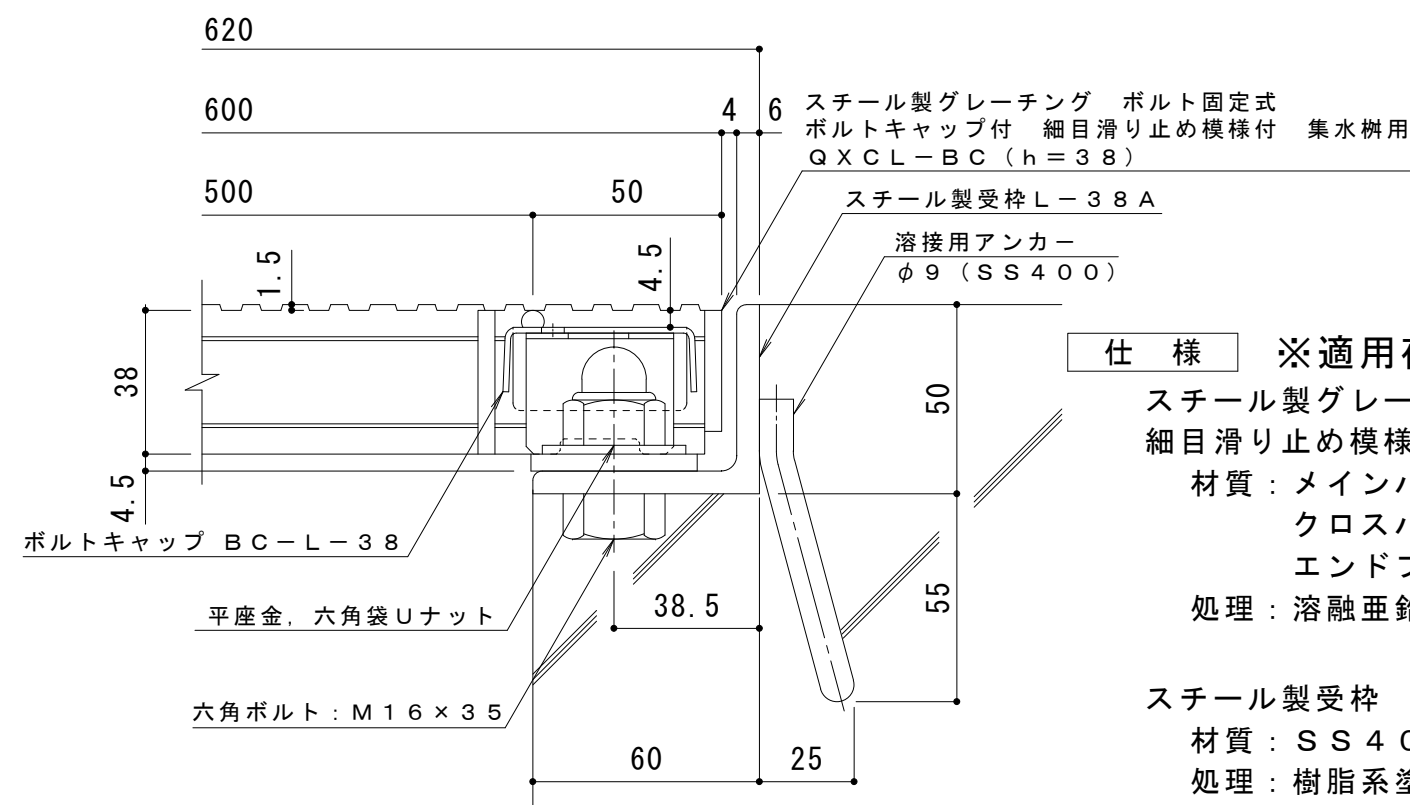
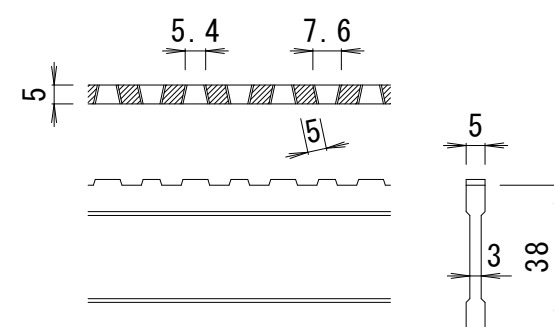
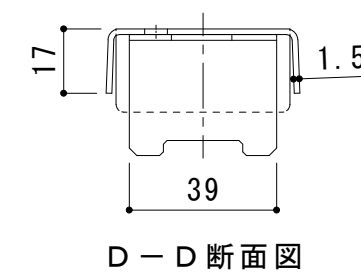
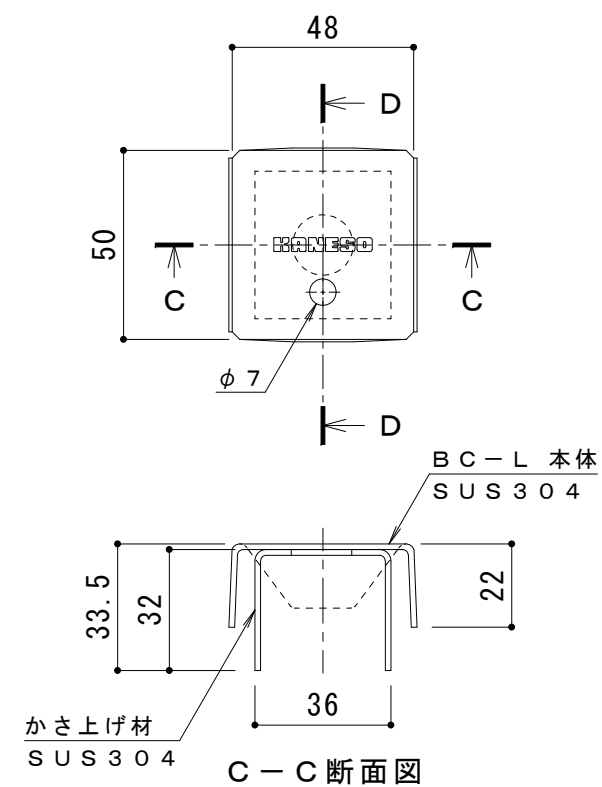


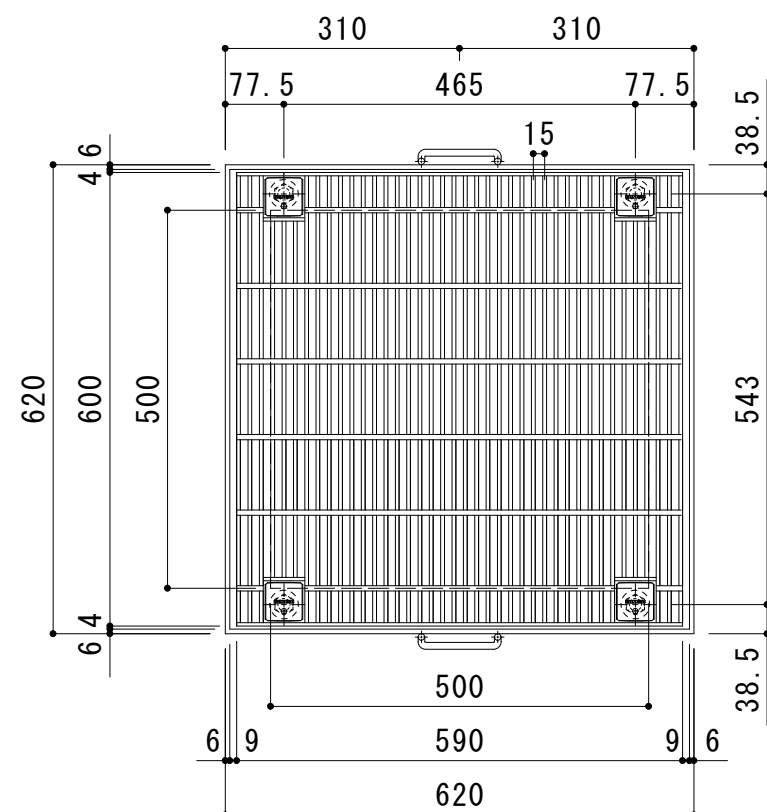

仕 様 ※適用荷重：T-14，T-6

スチール製グレーチング ボルト固定式 ボルトキャップ付
細目滑り止め模様付 集水桝用 QXCL-BC 5538

材質：メインバー D I - 3 8 @ 15 (SS400)

クロスバー $\phi 6$ @100 (SS400)

エンドプレート FB4.5×32 (SS400)

処理：溶融亜鉛めっき

スチール製受枠 L-38A (四方受四方枠)

材質：SS400

处理：樹脂系塗装

訂 正	年	・	月	・	日	内 容	製 図	検 図	工事名称 図面名称 スチール製グレーチング ボルト固定式 ボルトキャップ付 細目滑り止め模様付 集水桝用 QXCL-BC 5538-a	製図 真鍋有紀	検図 星野和彦	作成年月日	カネソウ株式会社
	・	・					縮尺	図 番 3 R G 9 2 7 6 3					
	・	・					図 示						