




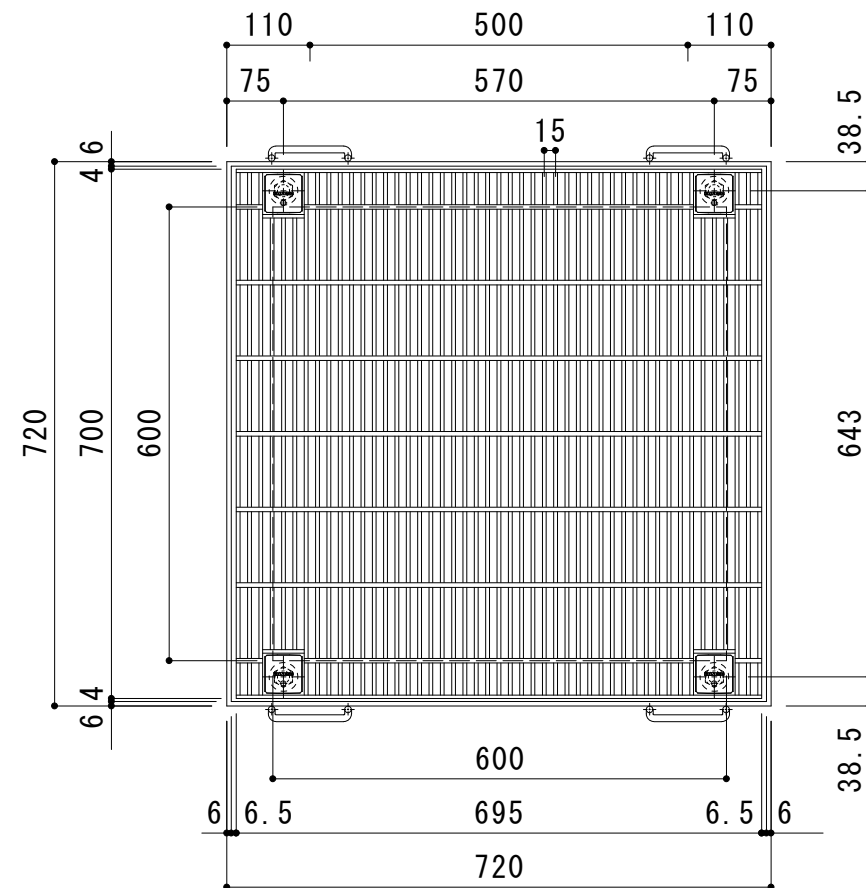


平面詳細図 S = 1 : 10

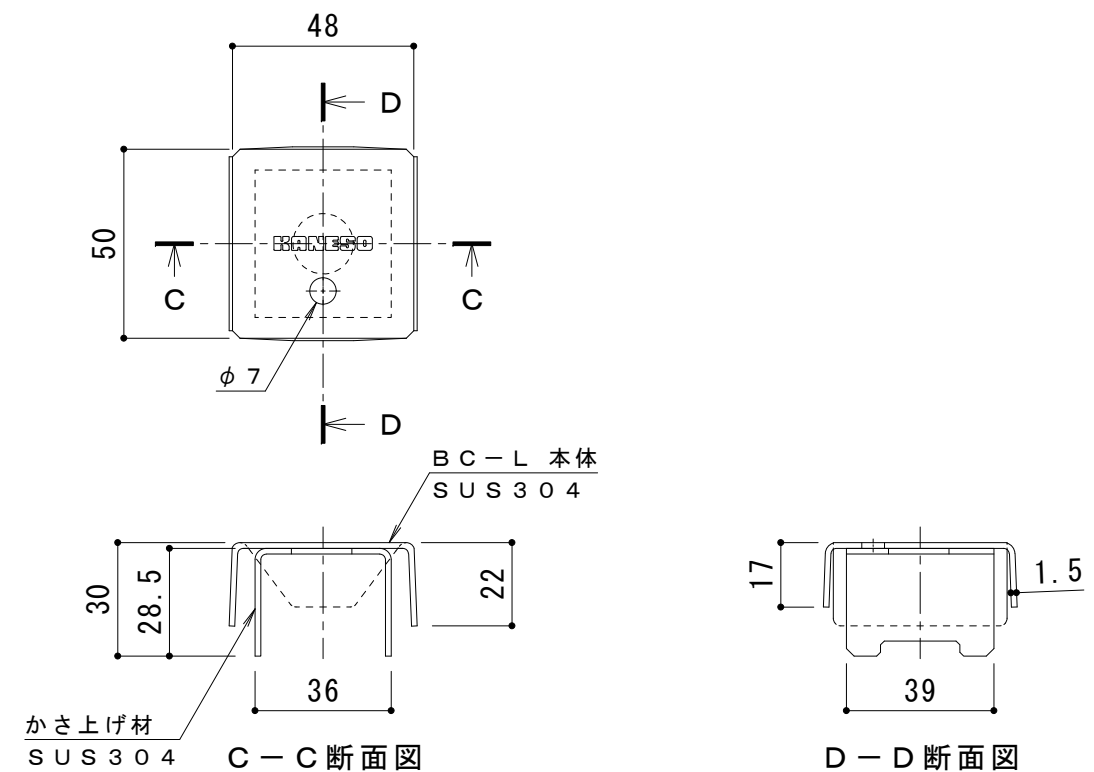

ボルトキャップBC-L詳細図

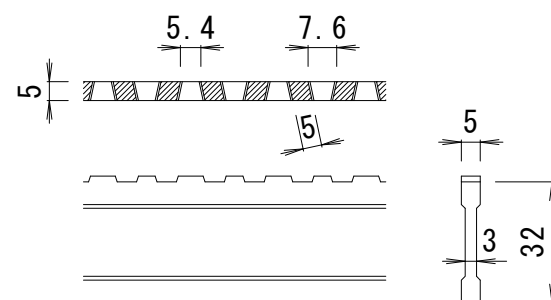

DI-32 バー形状詳細 S = 1 : 2

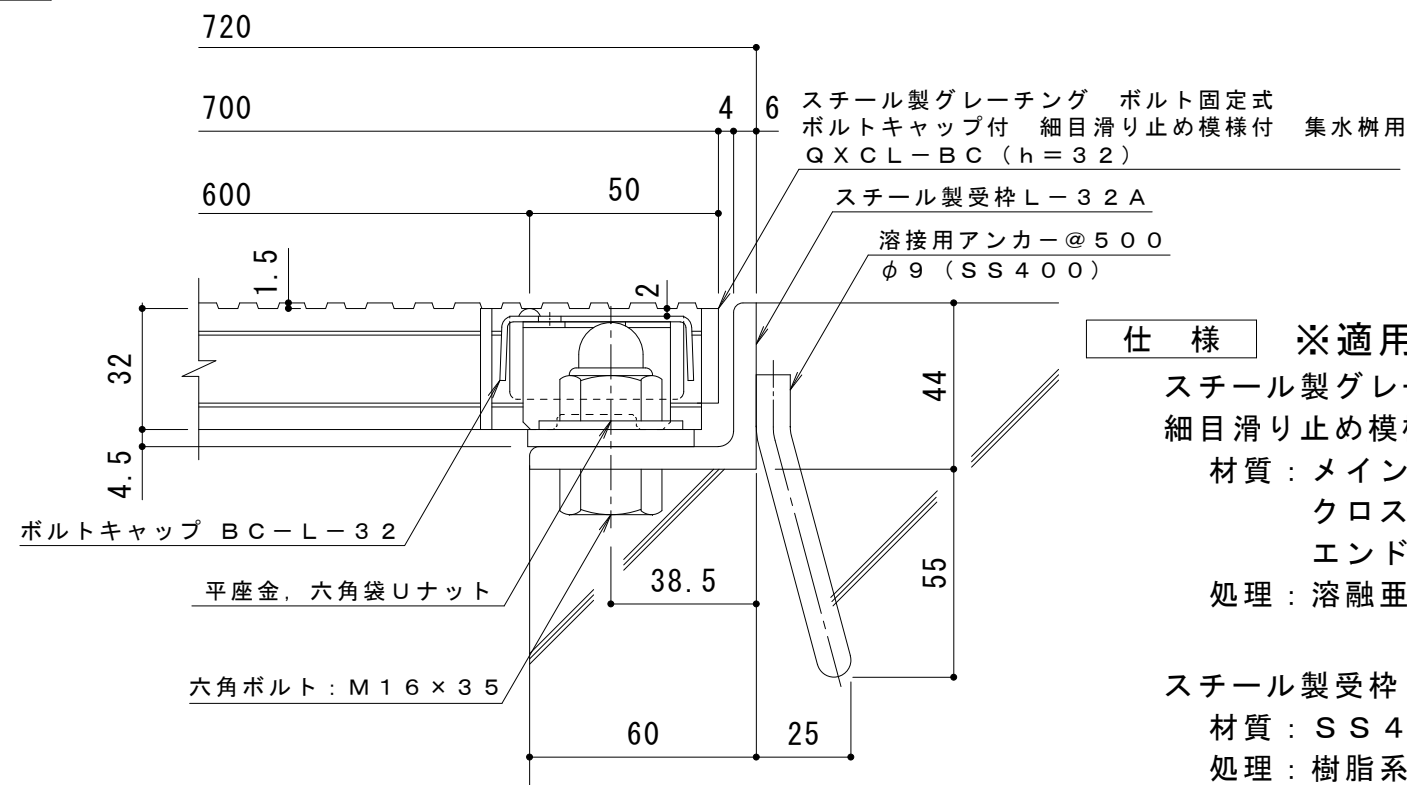

断面詳細図 S = 1 : 2

仕様 ※適用荷重: T-2
スチール製グレーチング ボルト固定式 ボルトキャップ付
細目滑り止め模様付 集水枳用 QXCL-BC 6632
材質: メインバー DI-32@15 (SS400)
クロスバー φ6 @100 (SS400)
エンドプレート FB4.5x25 (SS400)
処理: 熔融亜鉛めっき

スチール製受枳 L-32A (四方受四方枳)
材質: SS400
処理: 樹脂系塗装

訂正	年・月・日	内 容	製 図	検 図	工事名称	製 図	検 図	作成年月日	カネソウ株式会社 3RG93627 図 示
	・				図面名称	真鍋有紀	星野和彦	縮尺	
	・				スチール製グレーチング ボルト固定式 ボルトキャップ付 細目滑り止め模様付 集水枳用 QXCL-BC 6632-a			図 番	