
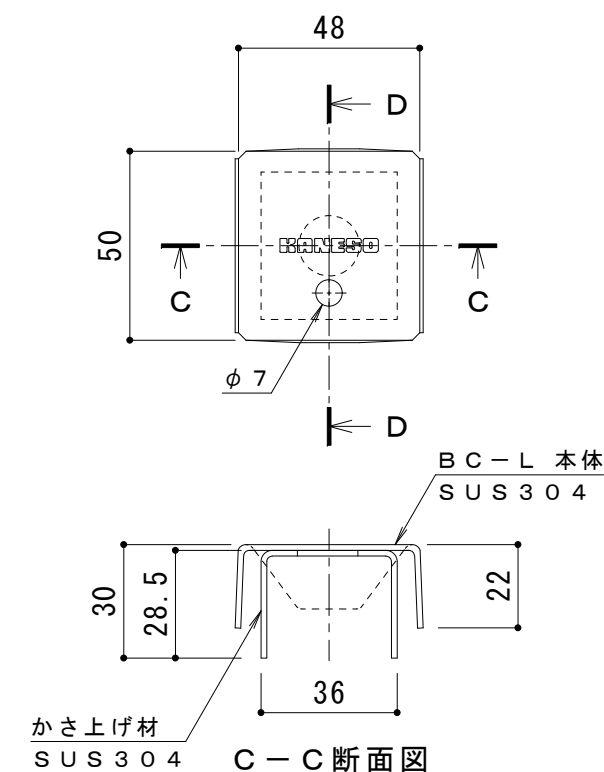
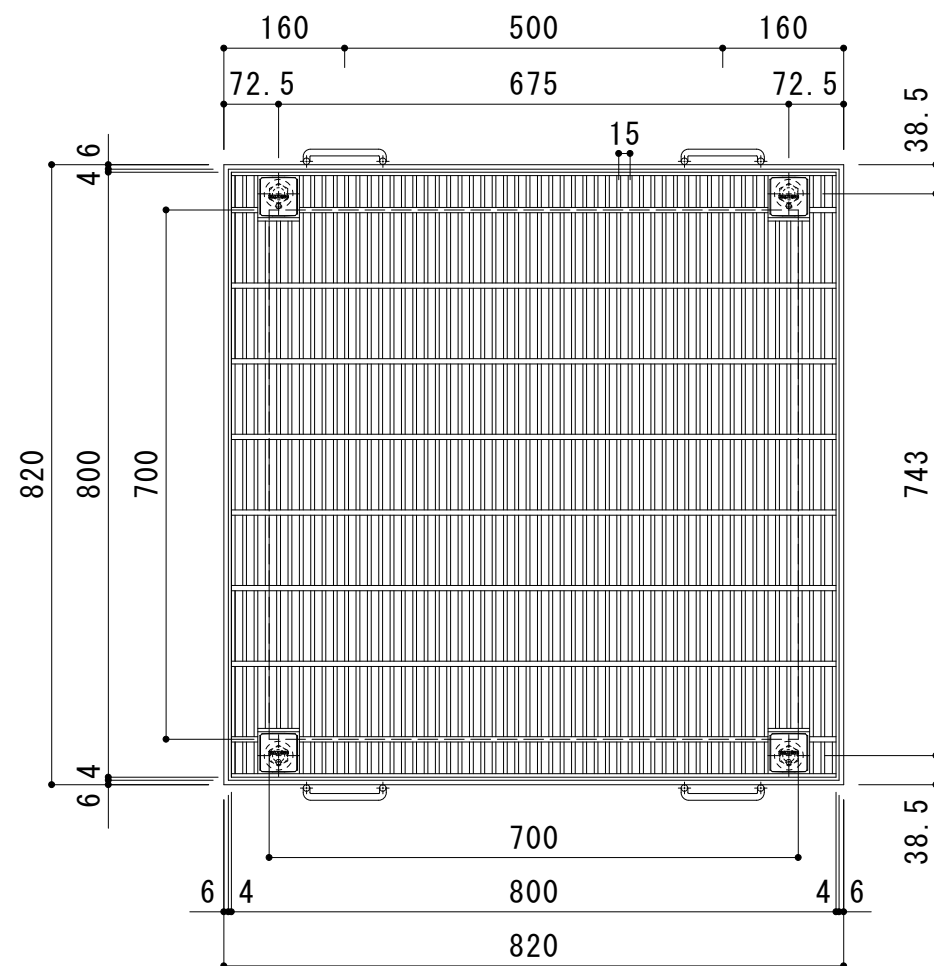
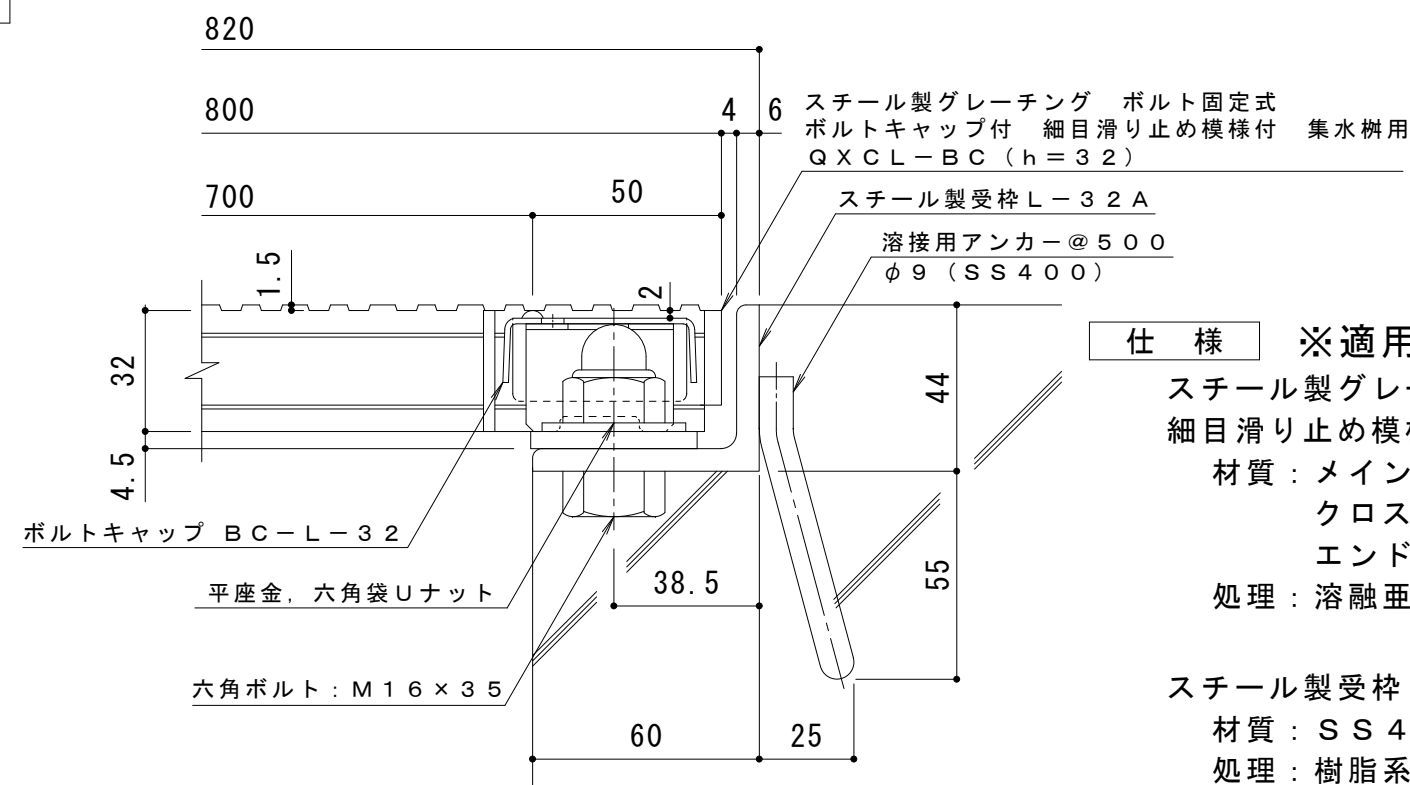


ボルトキャップBC-L詳細図

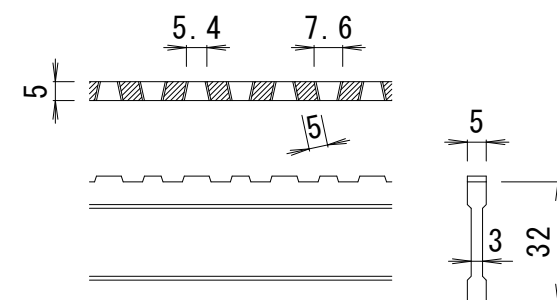

仕 様 ※適用荷重：T-2

スチール製グレーチング ボルト固定式 ボルトキャップ付  
細目滑り止め模様付 集水枳用 QXCL-BC 7732

材質：メインバー      D I - 3 2 @ 15    (SS400)

クロスバー           $\phi 6$           @100 (SS400)

エンドプレート FB4.5×25 (SS400)

処理：溶融亜鉛めっき

スチール製受枠 L-32A (四方受四方枠)

材質：S S 4 0 0

处理：樹脂系塗装

|        |   |   |   |     |     |     |                                                                                  |            |            |       |                                    |
|--------|---|---|---|-----|-----|-----|----------------------------------------------------------------------------------|------------|------------|-------|------------------------------------|
| 訂<br>正 | 年 | 月 | 日 | 内 容 | 製 図 | 検 図 | 工事名称<br><br>図面名称<br>スチール製グレーチング ボルト固定式 ボルトキャップ付<br>細目滑り止め模様付 集水柵用 QXCL-BC 7732-a | 製図<br>真鍋有紀 | 検図<br>星野和彦 | 作成年月日 | カネソウ株式会社<br>図 番<br>3 R G 9 3 6 2 8 |
|        | . | . |   |     |     |     |                                                                                  |            |            | 縮尺    |                                    |
|        | . | . |   |     |     |     |                                                                                  |            |            | 図 示   |                                    |