
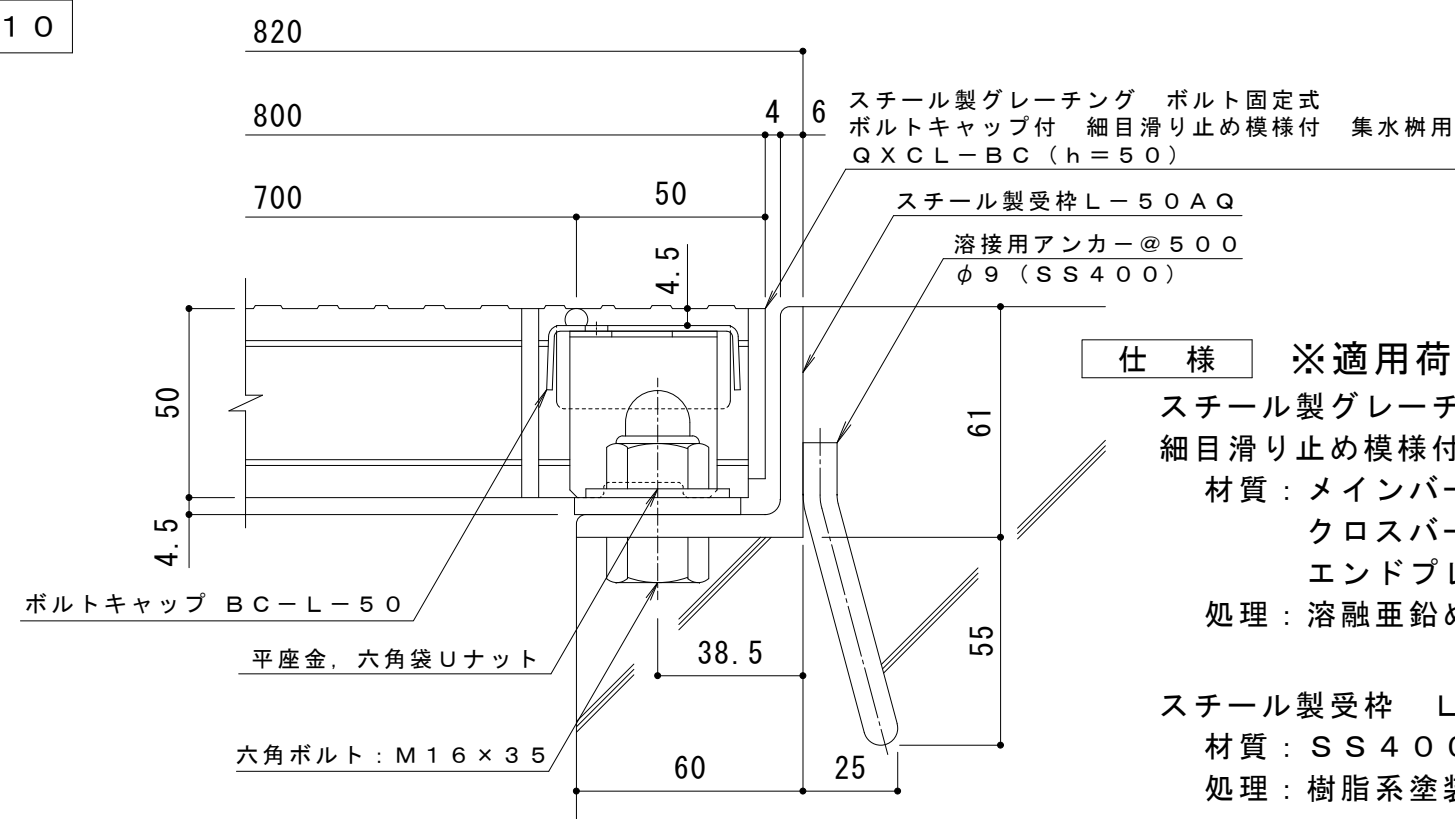
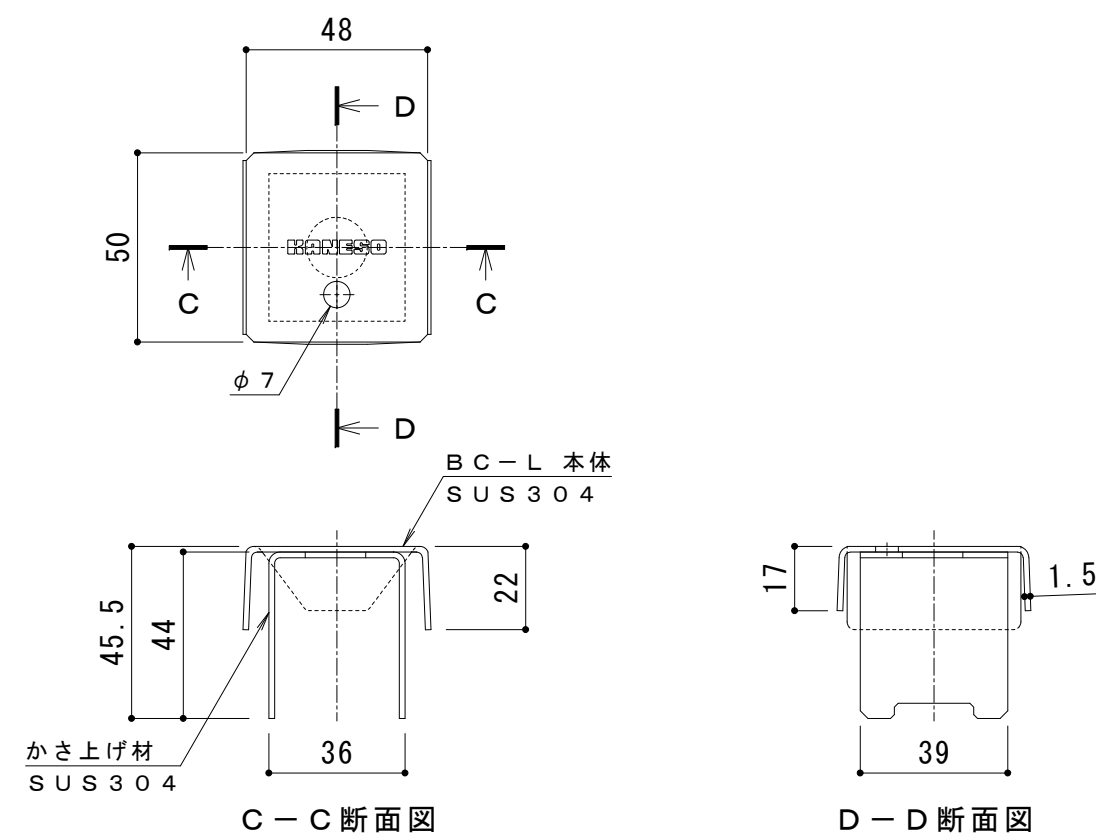
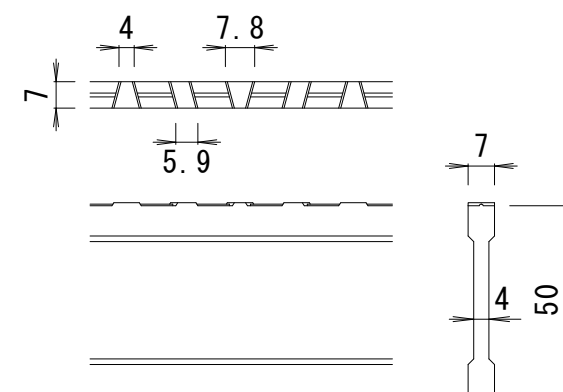


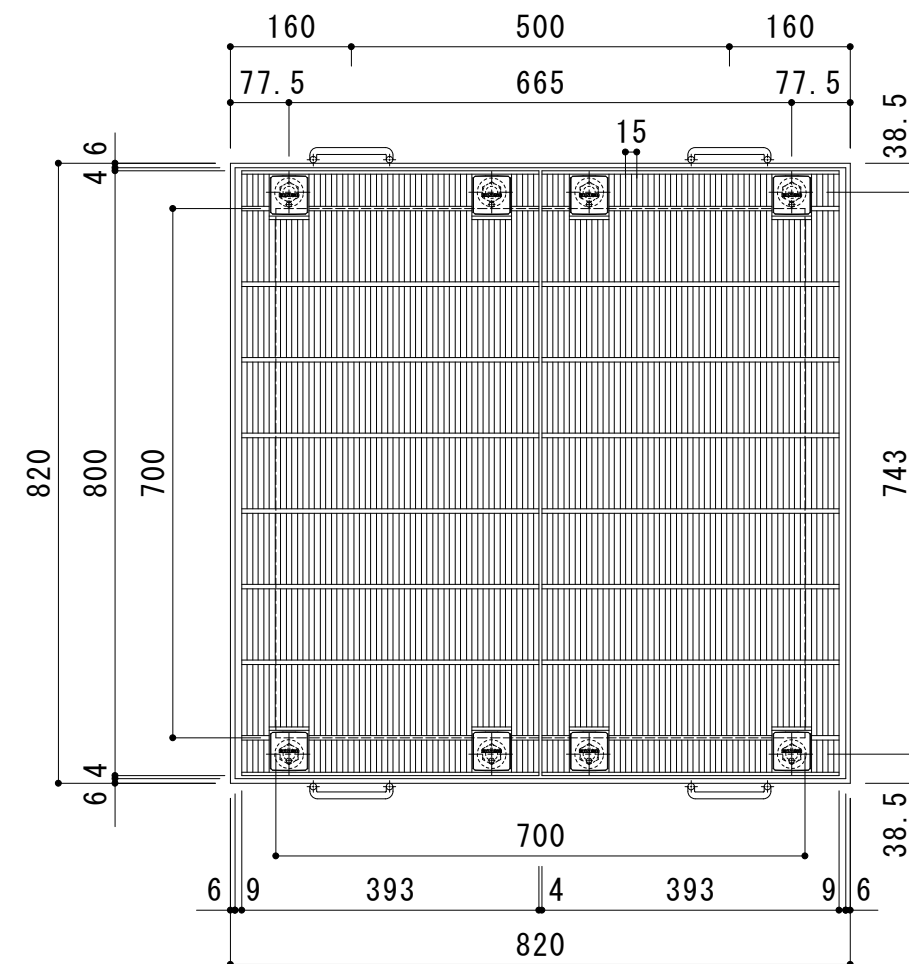

仕 様 ※適用荷重： T-25， T-20
 スチール製グレーチング ボルト固定式 ボルトキャップ付
 細目滑り止め模様付 集水枳用 QXCL-BC 7750
 材質：メインバー NSI-50@15 (SS400)
 クロスバー φ6 @100 (SS400)
 エンドプレート FB4.5×44 (SS400)
 処理：溶融亜鉛めっき

スチール製受枠 L-50AQ (四方受四方枠)
材質: SS400
処理: 樹脂系塗装

訂 正	年	月	日	内 容	製 図	検 図	工事名称 図面名称 スチール製グレーチング ボルト固定式 ボルトキャップ付 細目滑り止め模様付 集水桝用 QXCL-BC 7750-a	製図 伊藤 隆朗	検図 中村 亮裕	作成年月日	カネソウ株式会社 図 番 3 R G 9 7 7 8 9
	.	.								縮尺	
	.	.								図 示	