




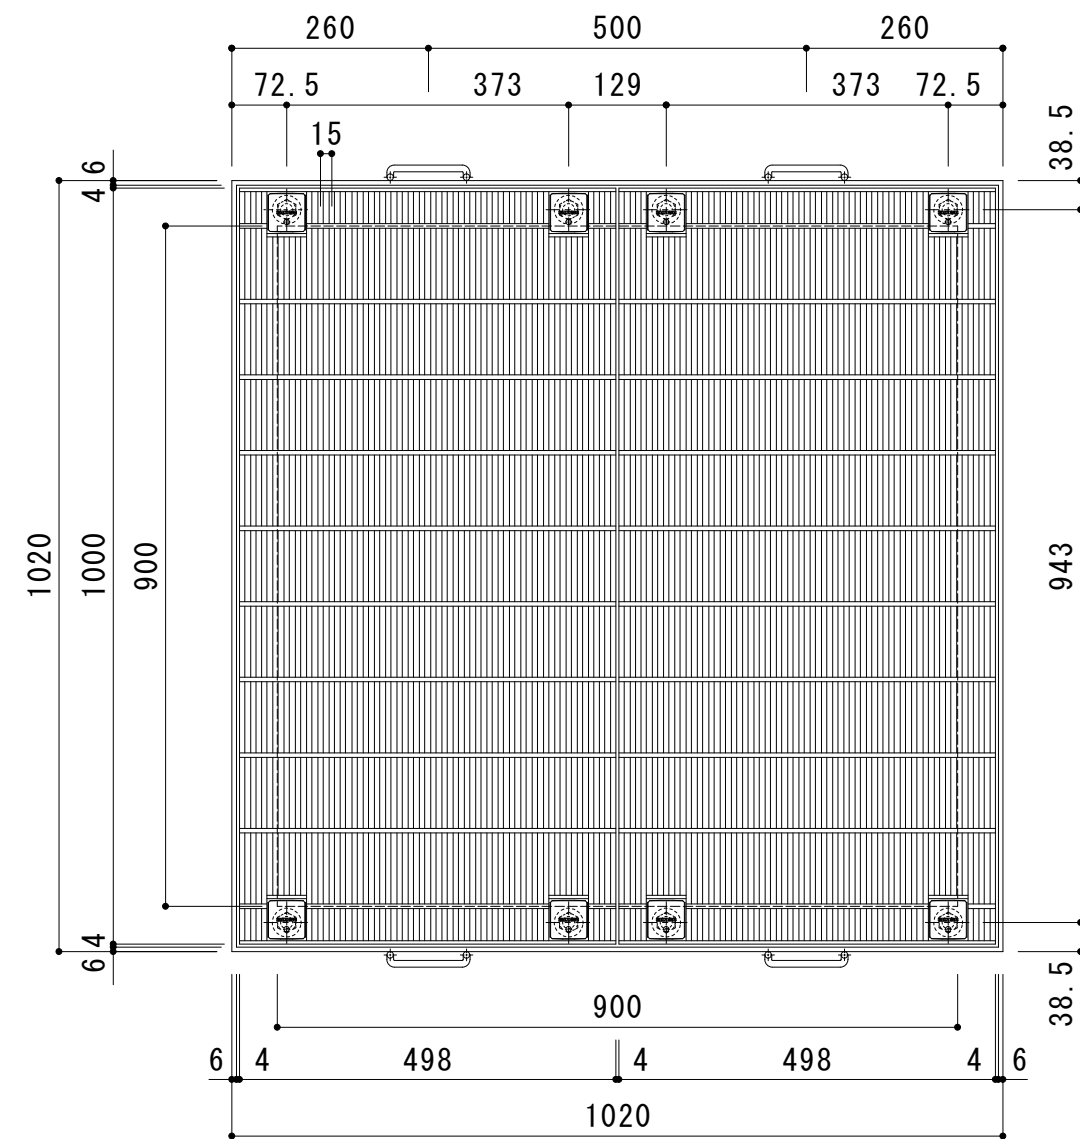


平面詳細図 S = 1 : 1 0

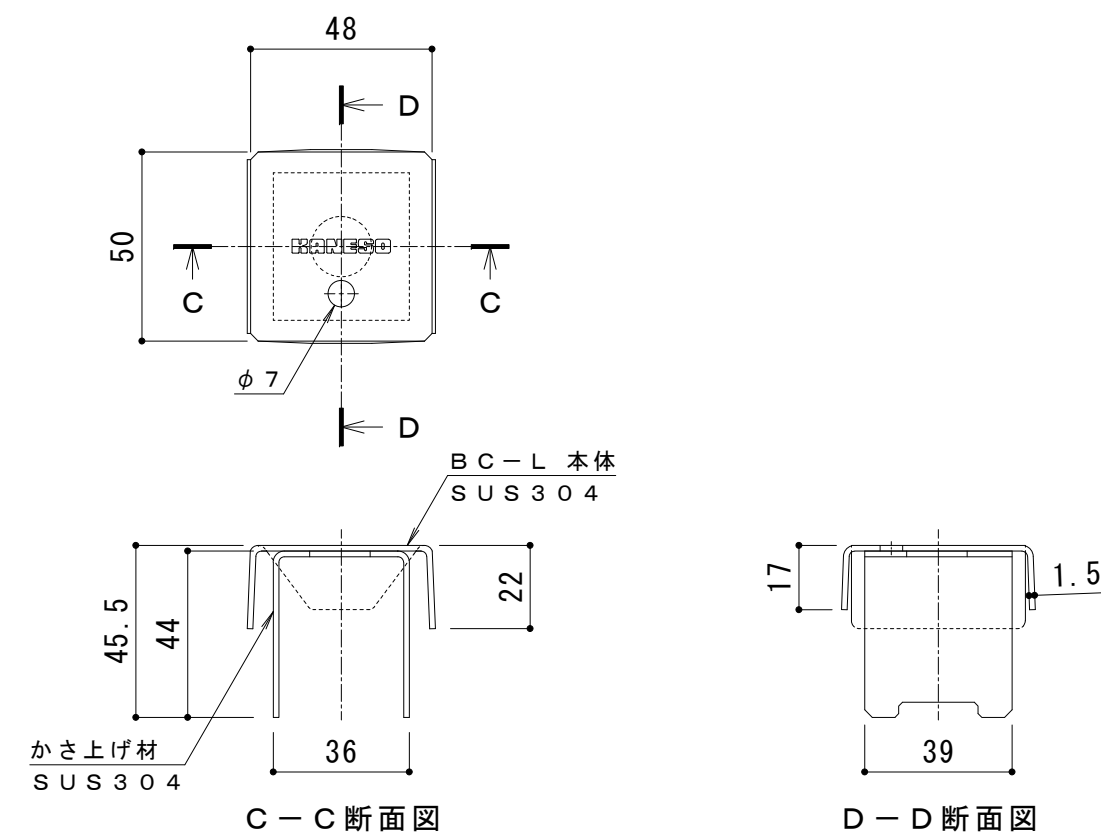

ボルトキャップBC-L詳細図

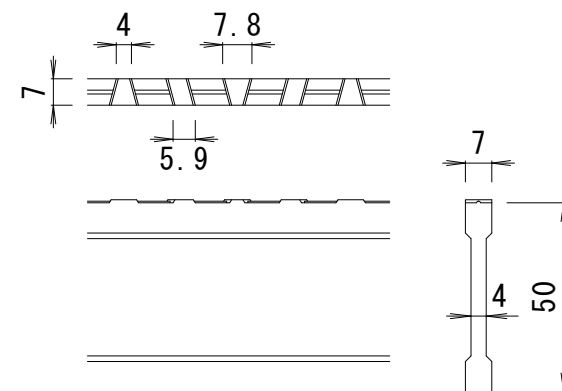

NSI-50 バー形状詳細 S = 1 : 2

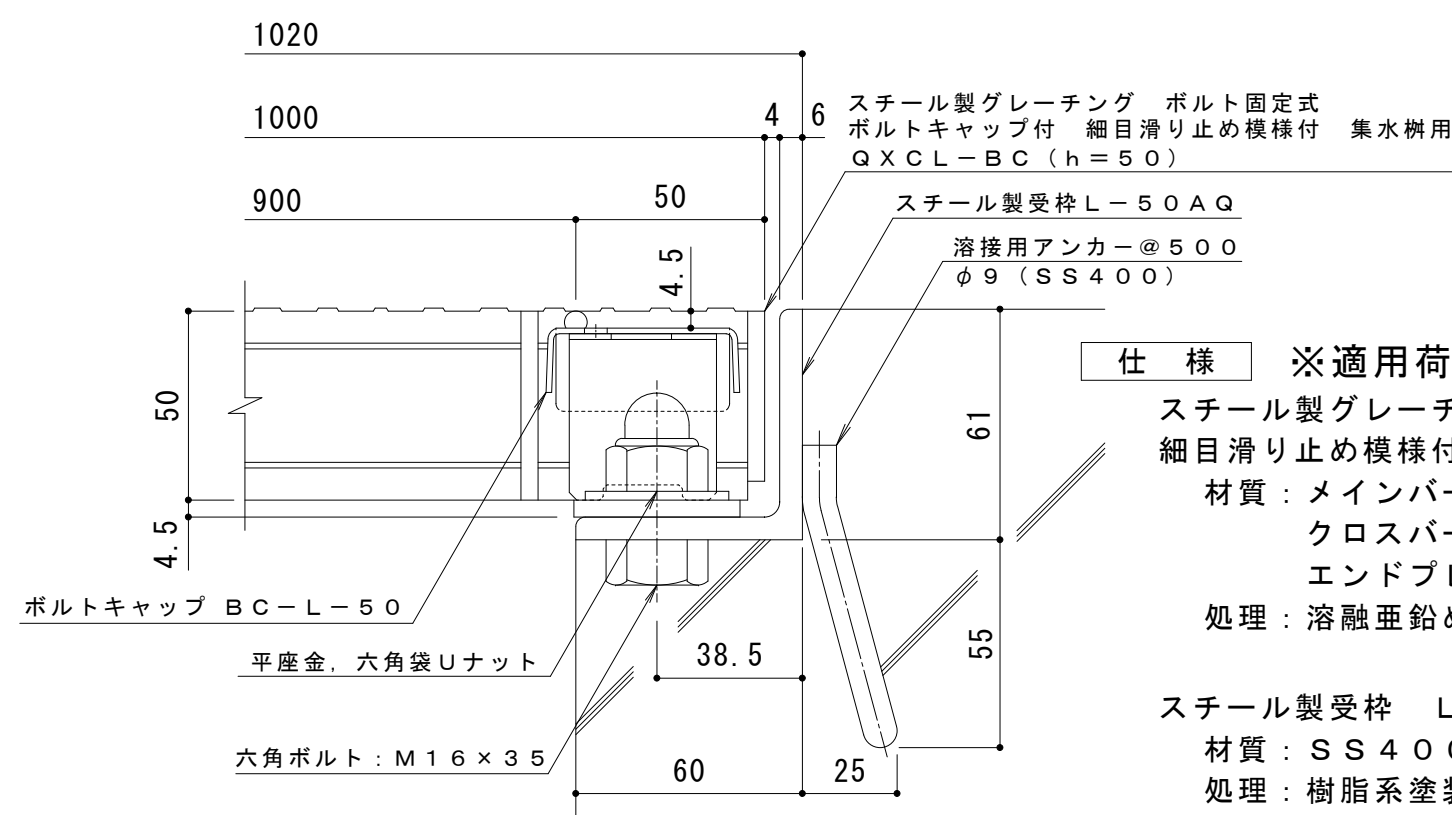

断面詳細図 S = 1 : 2

仕様 ※適用荷重: T-14, T-6
スチール製グレーチング ボルト固定式 ボルトキャップ付
細目滑り止め模様付 集水枥用 QXCL-BC 9950
材質: メインバー NSI-50@15 (SS400)
クロスバー φ6 @100 (SS400)
エンドプレート FB4.5x44 (SS400)
処理: 熔融亜鉛めっき

スチール製受枠 L-50AQ (四方受四方枠)
材質: SS400
処理: 樹脂系塗装

訂正	年・月・日	内 容	製 図	検 図	備 考	工事名称	製 図	検 図	作成年月日	カネノウ株式会社 2 R G 9 7 7 9 2
	・					図面名称 スチール製グレーチング ボルト固定式 ボルトキャップ付	伊藤隆朗	中村亮裕	縮尺	
	・					細目滑り止め模様付 集水枥用 QXCL-BC 9950-a			図 示	