




平面詳細図 S = 1 : 10

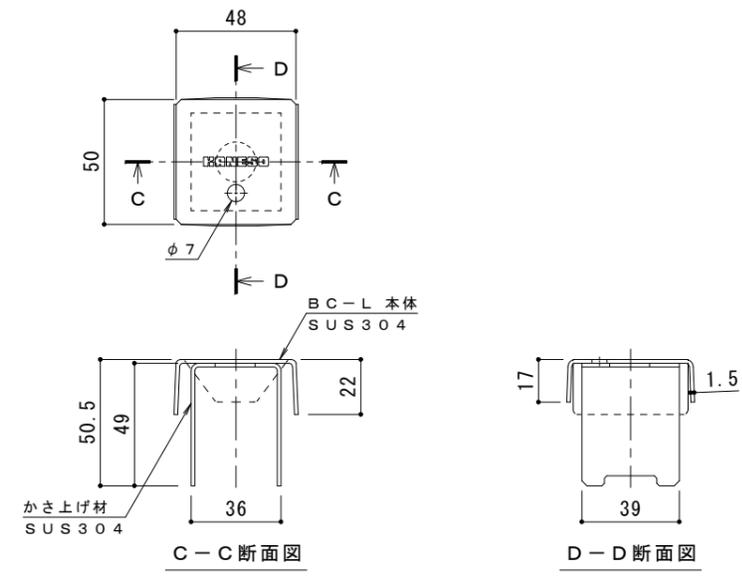

ボルトキャップBC-L詳細図

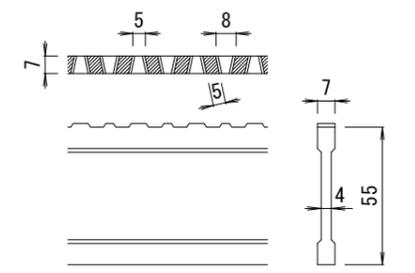

DI-55 バー形状詳細 S = 1 : 2

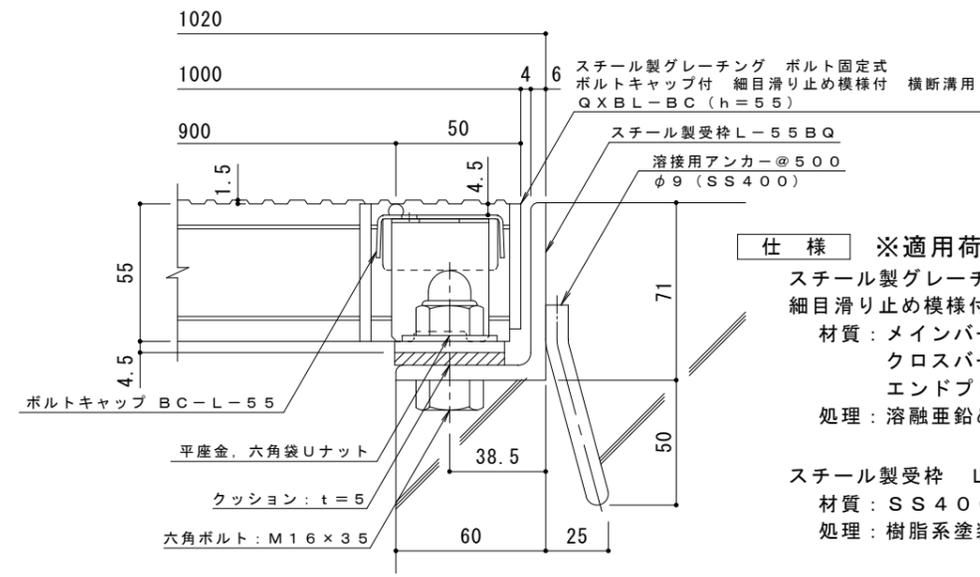

断面詳細図 S = 1 : 2

仕様 ※適用荷重：T-20
 スチール製グレーチング ボルト固定式 ボルトキャップ付
 細目滑り止め模様付 集水樹用 QXCL-BC 9955
 材質：メインバー DI-55@15 (SS400)
 クロスバー φ6 @100 (SS400)
 エンドプレート FB4.5×50 (SS400)
 処理：溶融亜鉛めっき

スチール製受枠 L-55BQ (四方受四方枠)
 材質：SS400
 処理：樹脂系塗装

訂正	年・月・日	内	容	製	検	備	工事名称	製	検	作	カネノウ株式会社
	・						図面名称 スチール製グレーチング ボルト固定式 ボルトキャップ付 細目滑り止め模様付 集水樹用 QXCL-BC 9955-b	真鍋有紀	星野和彦	作成年月日	
	・									縮尺	図番
	・									図示	2RG92755