

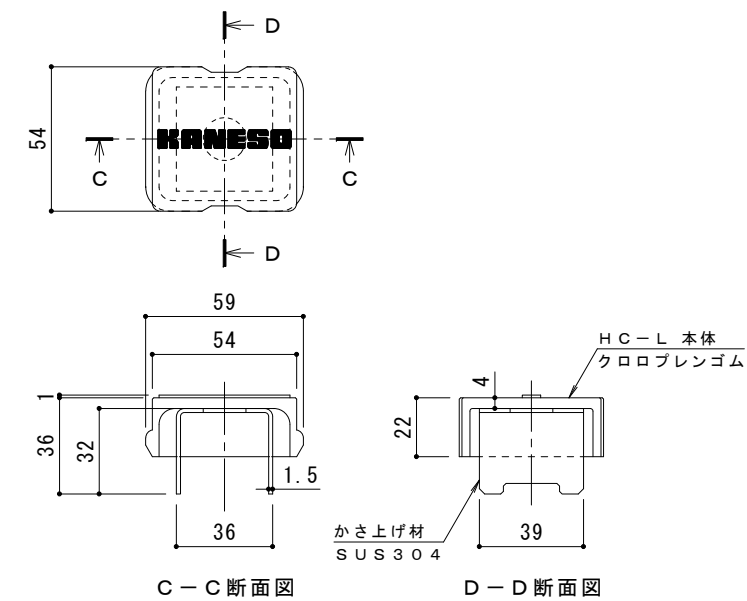
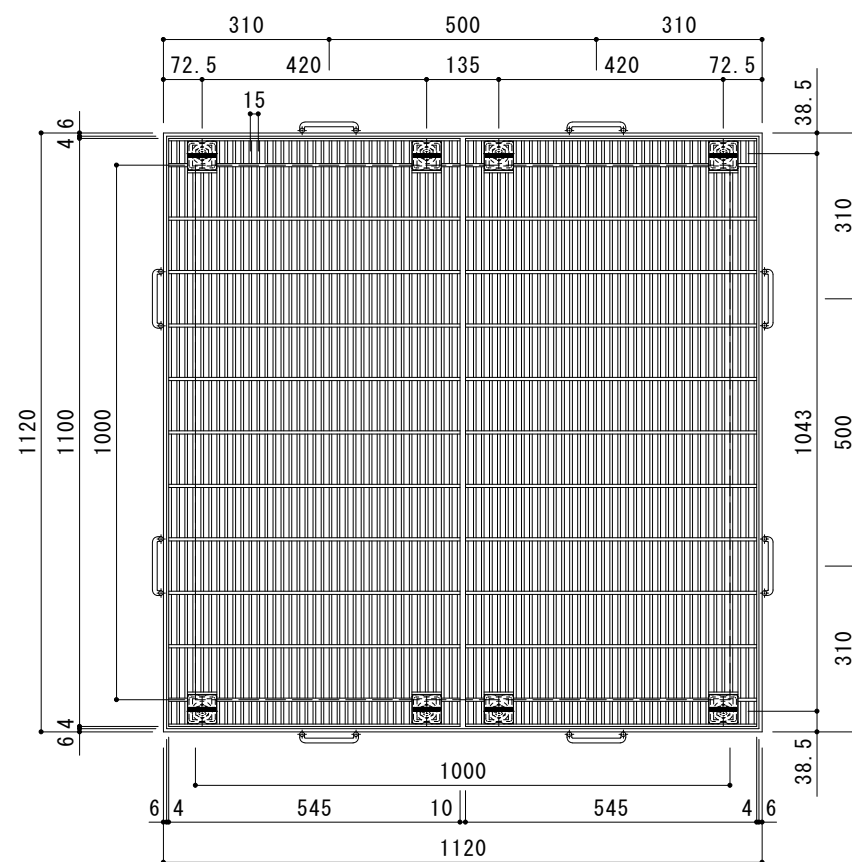


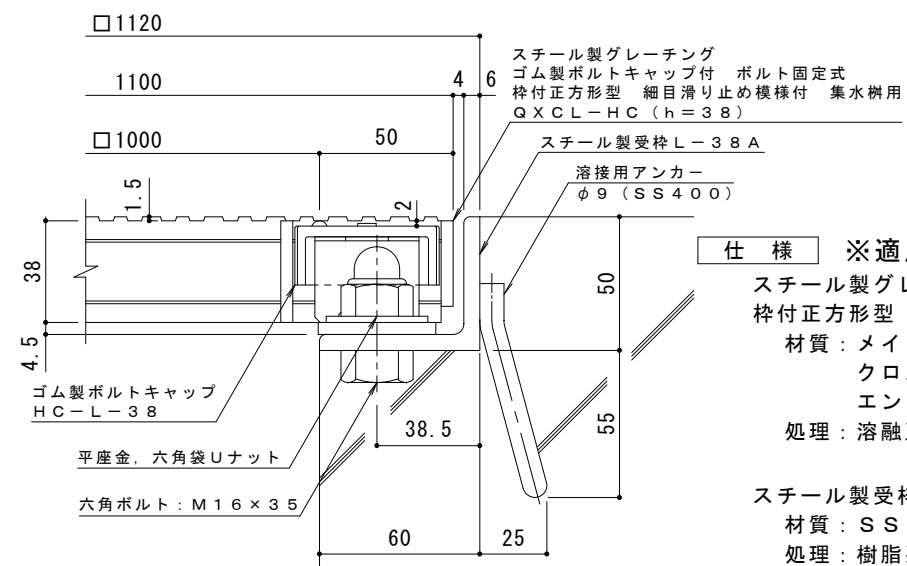

ボルトキャップHC-L詳細図

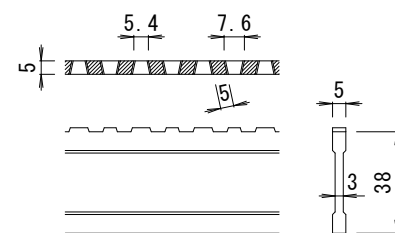

仕 様 ※適用荷重：T-2

スチール製グレーチング ゴム製ボルトキャップ付 ボルト固定式
 枠付正方形型 細目滑り止め模様付 集水枳用 QXCL-HC 11038

材質：メインバー D I - 3 8 @ 15 (SS400)
 クロスバー $\phi 6$ @ 100 (SS400)
 エンドプレート F B 4.5 $\times$ 32 (SS400)

処理：溶融亜鉛めっき

スチール製受枠 L-38A (四方枠)

材質：S S 4 0 0

处理：樹脂系塗装

訂 正	年・月・日	内 容	製 図	検 図	備 考	工事名称	製図	検図	作成年月日	カネソウ株式会社	
	・					図面名称 スチール製グレーチング ゴム製ボルトキャップ付 ボルト固定式 枠付正方形型 細目滑り止め模様付 集水樹用 QXCL-HC 11038-a	酒井ひと美	樋口佳平	縮尺		図番
	・										
	・										
										2 R G 9 4 2 8 6	