



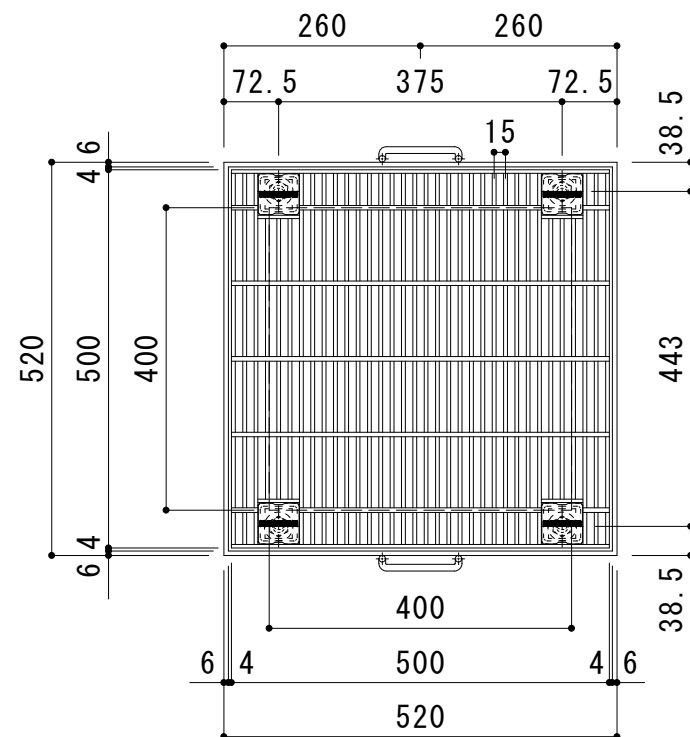


平面詳細図 S = 1 : 1 0

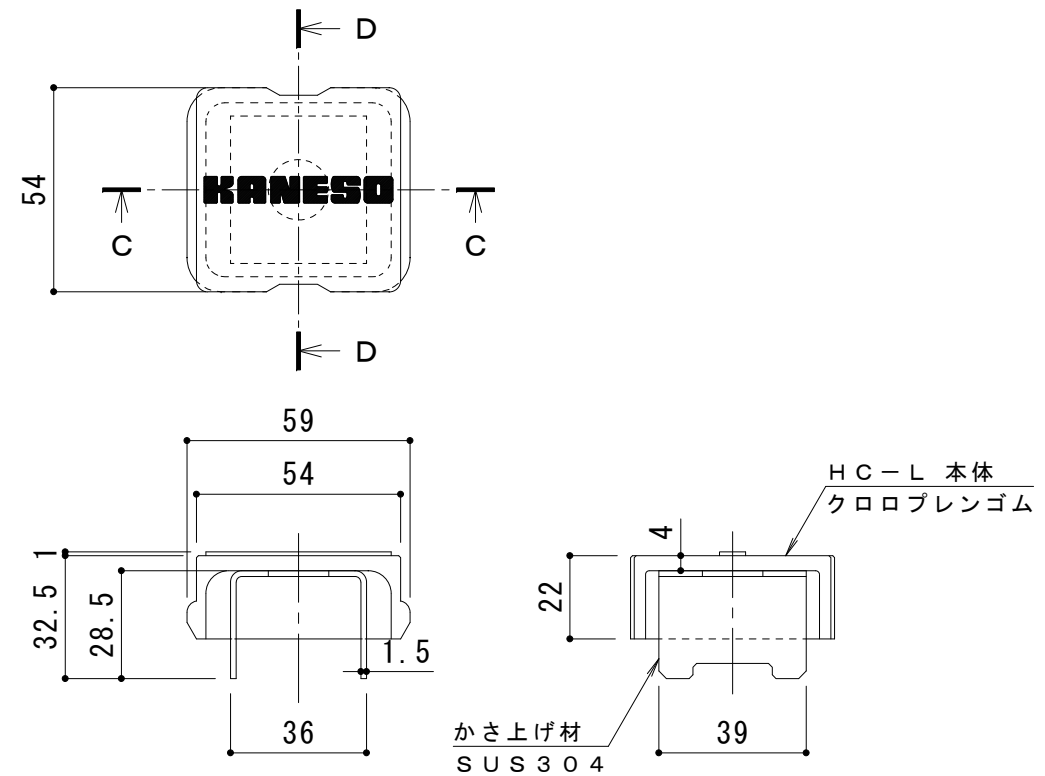

C - C 断面図 D - D 断面図

ボルトキャップHC-L詳細図

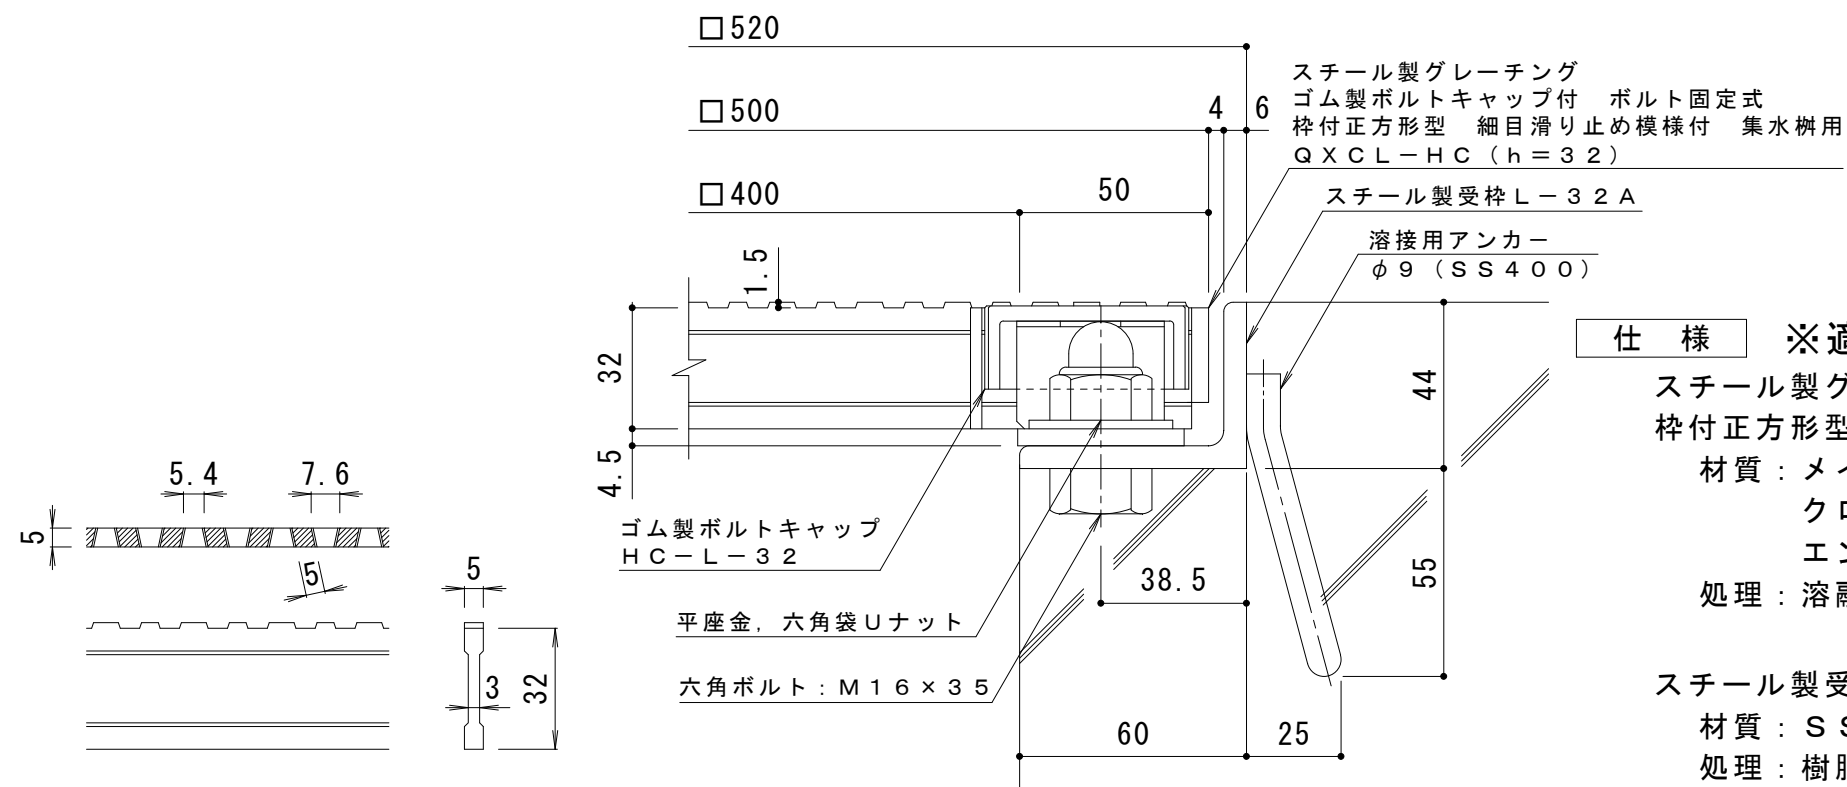

仕 様 ※適用荷重：T-14, T-6
スチール製グレーチング ゴム製ボルトキャップ付 ボルト固定式
枠付正方形型 細目滑り止め模様付 集水桝用 QXCL-HC 4432
材質：メインバー DI-32@15 (SS400)
クロスバー φ6 @100 (SS400)
エンドプレート FB4.5×25 (SS400)
処理：溶融亜鉛めっき

スチール製受枠 L-32A (四方枠)
材質：SS400
処理：樹脂系塗装

DI-32 バー形状詳細 S = 1 : 2

断面詳細図 S = 1 : 2

訂正	年・月・日	内 容	製 図	検 図	工事名称	製 図	検 図	作成年月日	カネソウ株式会社				
	・									酒井ひと美	樋口佳平	縮尺	図 番
	・												
	・												
					図面名称	スチール製グレーチング ゴム製ボルトキャップ付 ボルト固定式 枠付正方形型 細目滑り止め模様付 集水桝用 QXCL-HC 4432-a							