



平面詳細図 S = 1 : 10

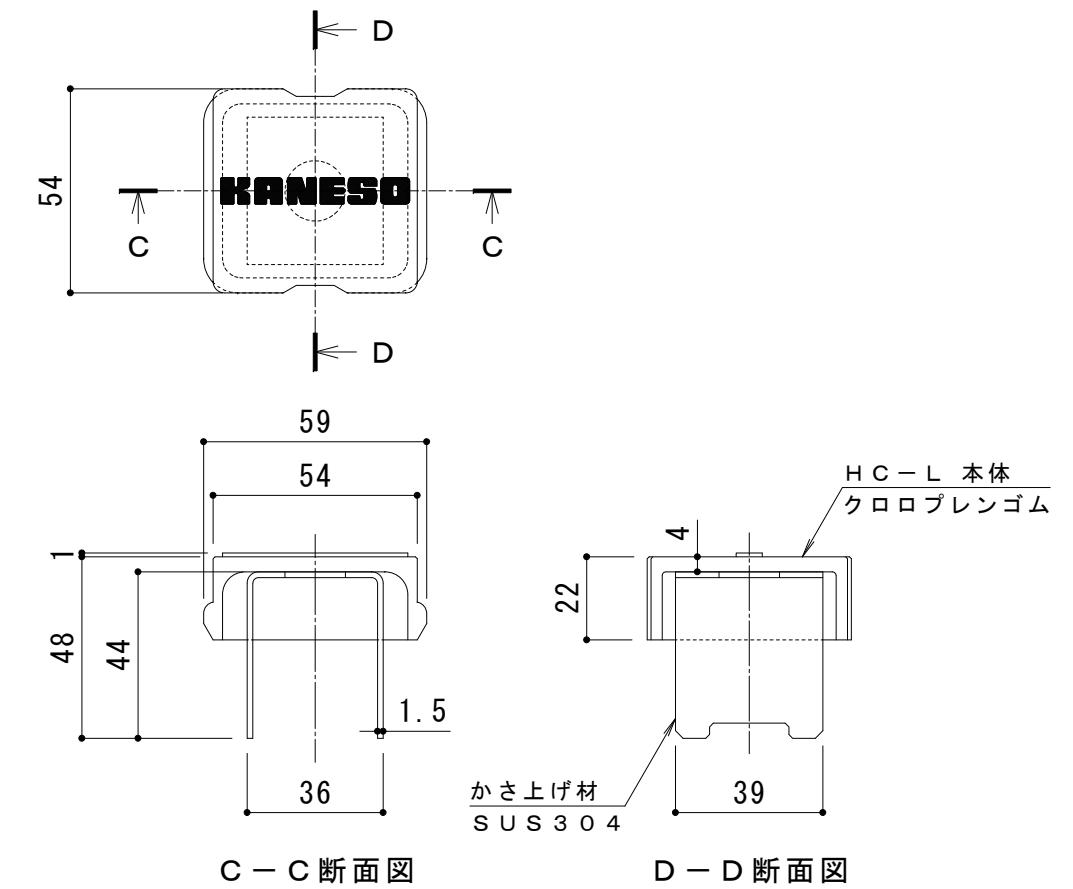

ボルトキャップ HC-L 詳細図

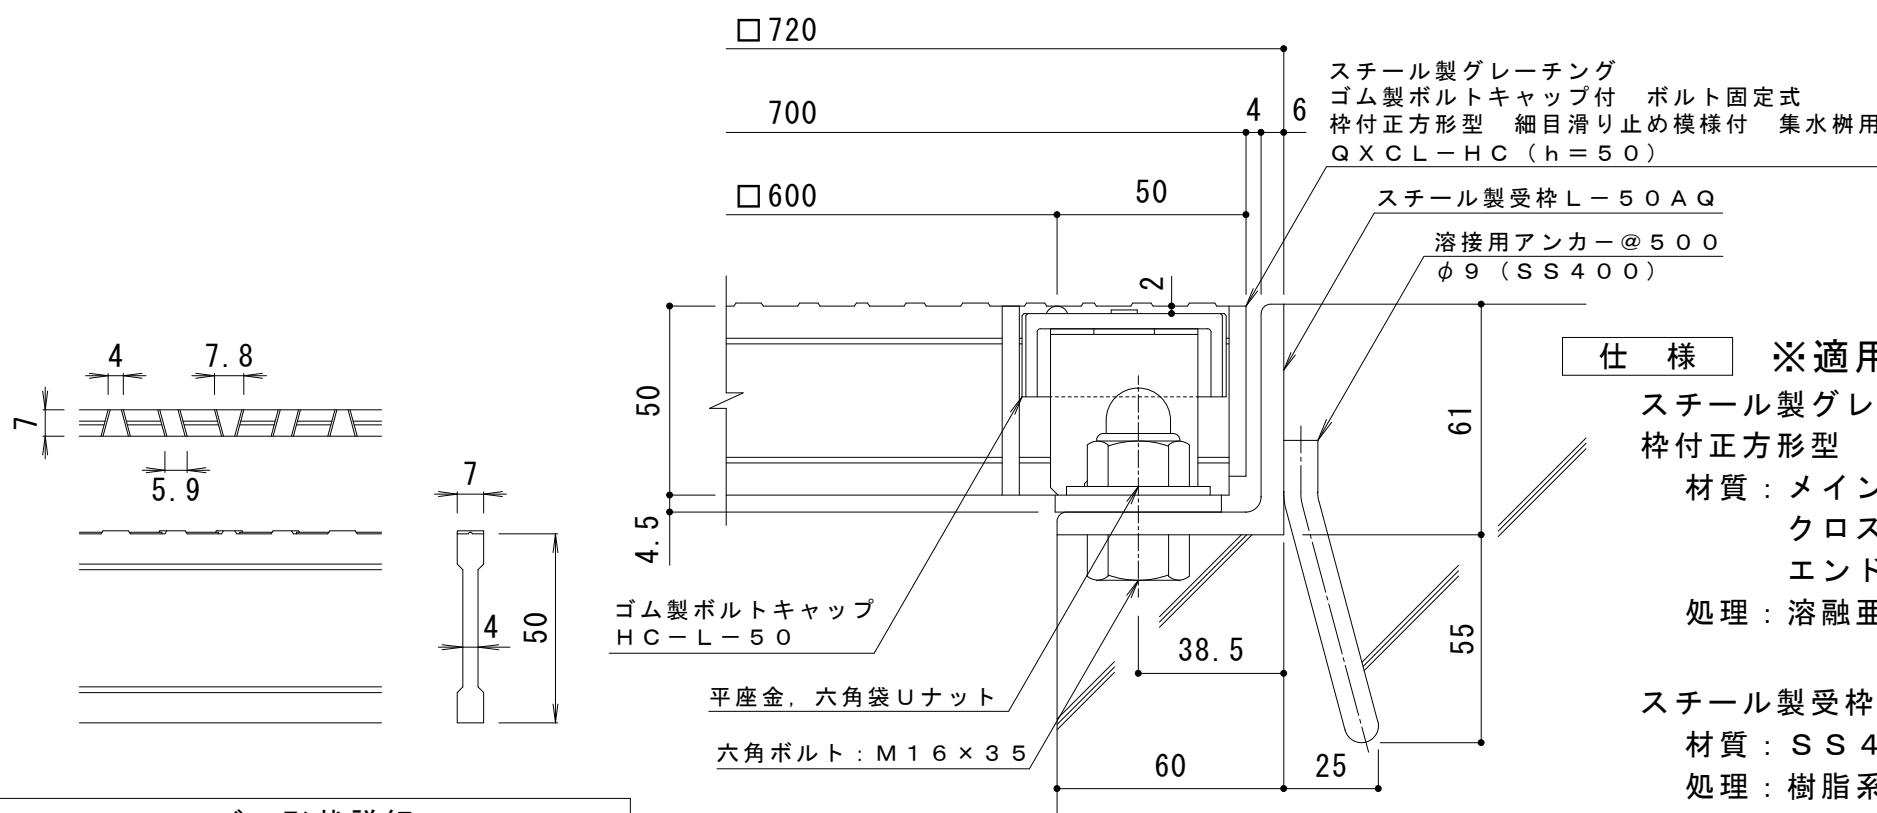

NSI-50 バー形状詳細 S = 1 : 2

断面詳細図 S = 1 : 2

仕様 ※適用荷重 : T-25, T-20  
 スチール製グレーチング ゴム製ボルトキャップ付 ボルト固定式  
 枠付正方形型 細目滑り止め模様付 集水樹用 Q X C L - H C 6650  
 材質 : メインバー NSI-50@15 (SS400)  
 クロスバー φ6 @100 (SS400)  
 エンドプレート FB4.5×44 (SS400)  
 処理 : 溶融亜鉛めっき

スチール製受枠 L-50AQ (四方枠)  
 材質 : SS400  
 処理 : 樹脂系塗装

訂 正	年・月・日	内 容	製 図	検 図	工事名称  図面名称	製 図	検 図	作成年月日	力ネソウ株式会社  図 番
	.	.	.	.		伊藤隆朗	中村亮裕	縮 尺	
.	.				スチール製グレーチング ゴム製ボルトキャップ付 ボルト固定式 枠付正方形型 細目滑り止め模様付 集水樹用 Q X C L - H C 6650-a				
.	.								3RG97816