




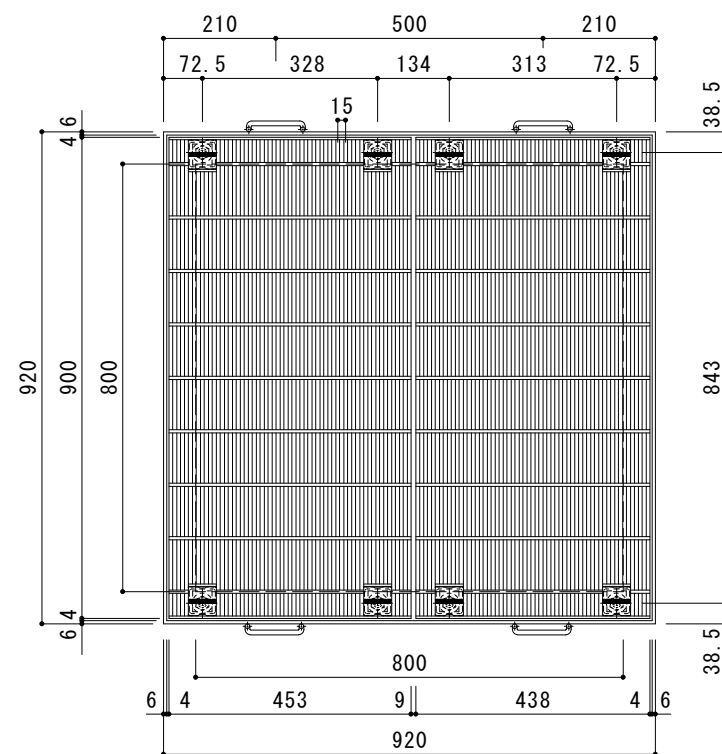


平面詳細図 S = 1 : 1 0

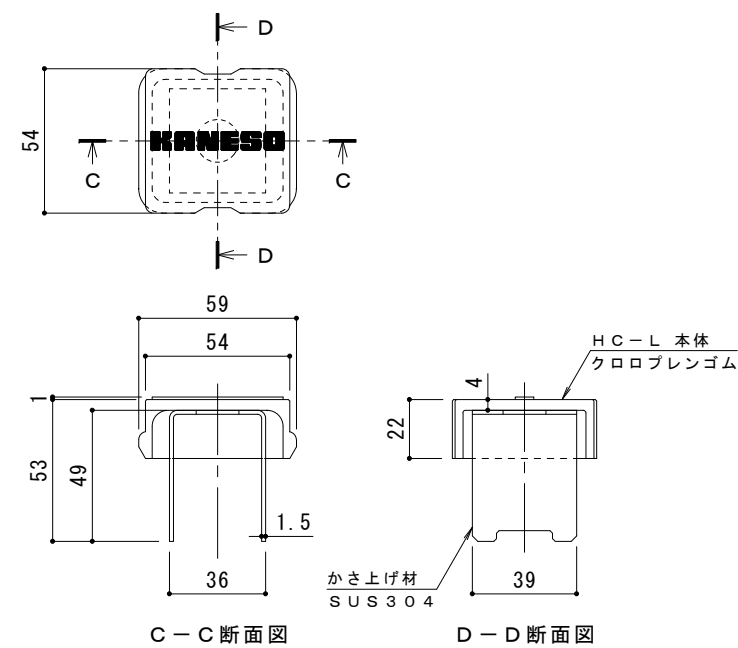

ボルトキャップHC-L詳細図

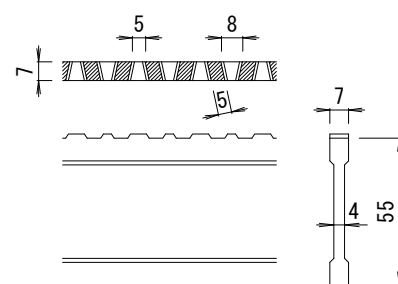

D I - 5 5 バー形状詳細 S = 1 : 2

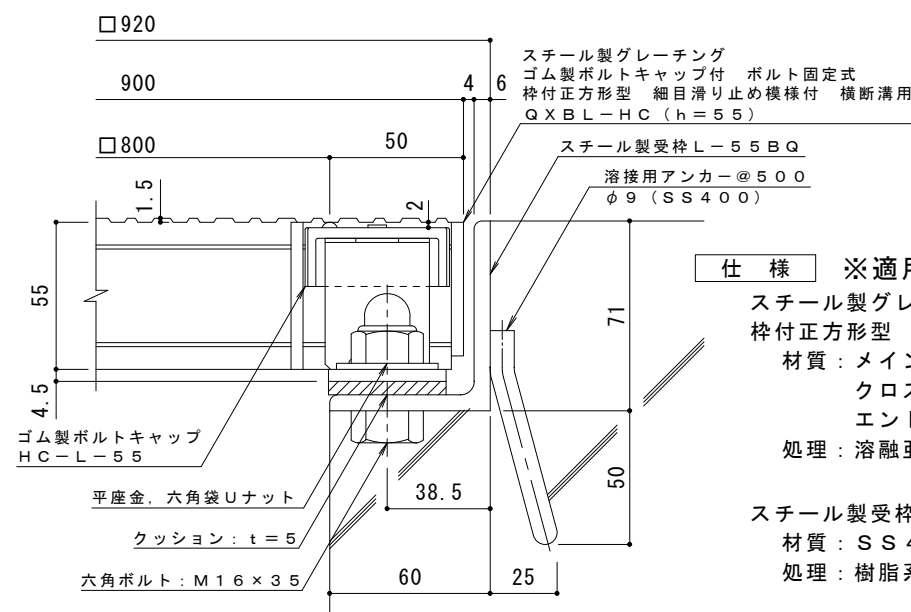

断面詳細図 S = 1 : 2

仕様 ※適用荷重 : T - 2 5
スチール製グレーチング ゴム製ボルトキャップ付 ボルト固定式
枠付正方形型 細目滑り止め模様付 集水桝用 Q X C L - H C 8 8 5 5
材質 : メインバー D I - 5 5 @ 1 5 (S S 4 0 0)
クロスバー φ 6 @ 1 0 0 (S S 4 0 0)
エンドプレート F B 4 . 5 × 5 0 (S S 4 0 0)
処理 : 溶融亜鉛めっき

スチール製受枠 L - 5 5 B Q (四方枠)
材質 : S S 4 0 0
処理 : 樹脂系塗装

訂正	年・月・日	内 容	製 図	検 図	備 考	工事名称	製図	検図	作成年月日	カネノウ株式会社 2 R G 9 4 3 1 2
	・					図面名称	酒井ひと美	樋口佳平	縮尺	
	・					スチール製グレーチング ゴム製ボルトキャップ付 ボルト固定式 枠付正方形型 細目滑り止め模様付 集水桝用 Q X C L - H C 8 8 5 5 - b	図 示		図 示	