




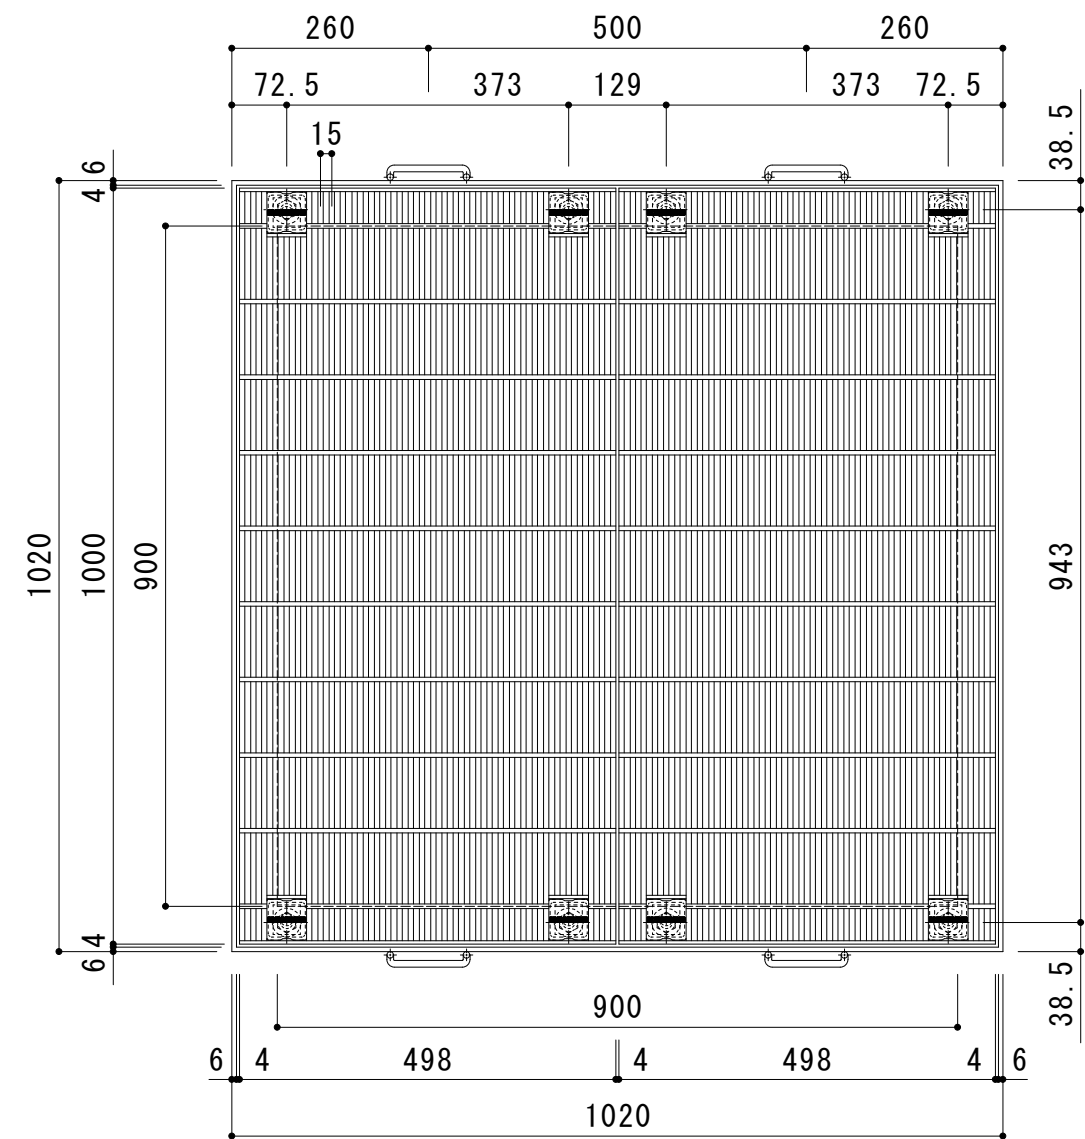


平面詳細図 S = 1 : 1 0

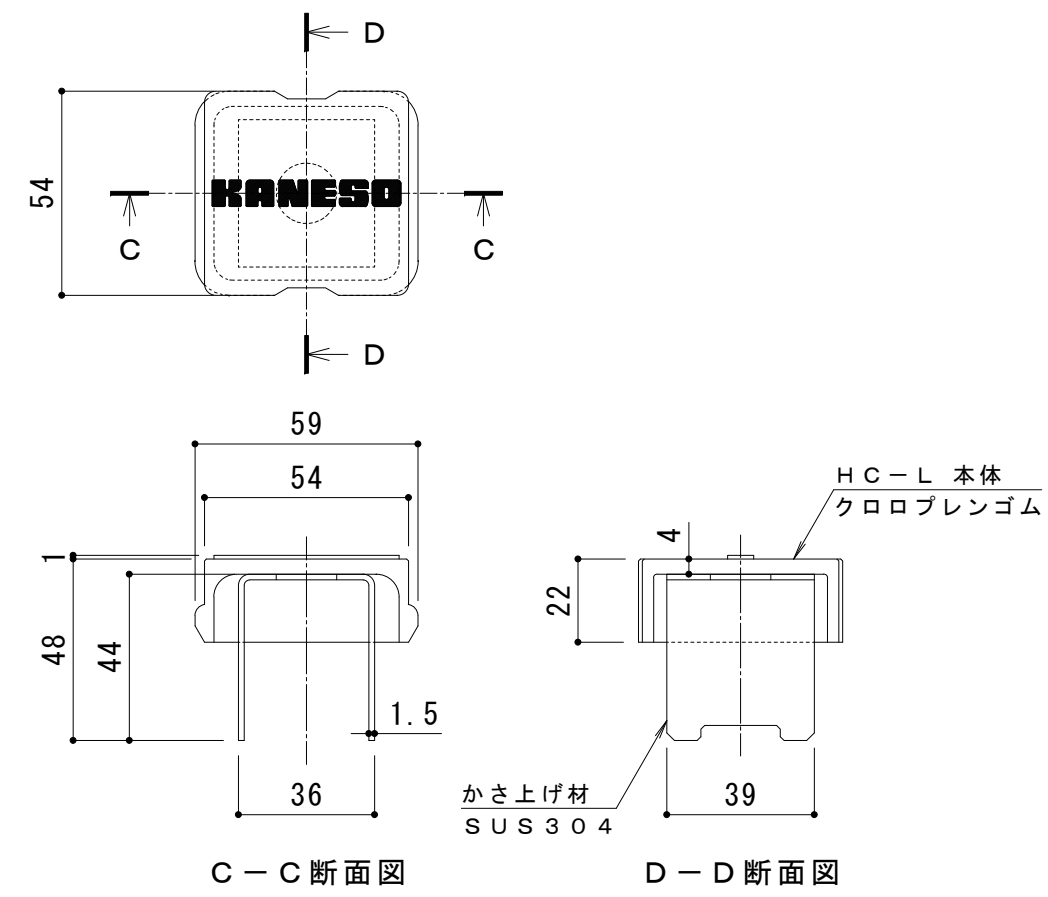

ボルトキャップ H C - L 詳細図

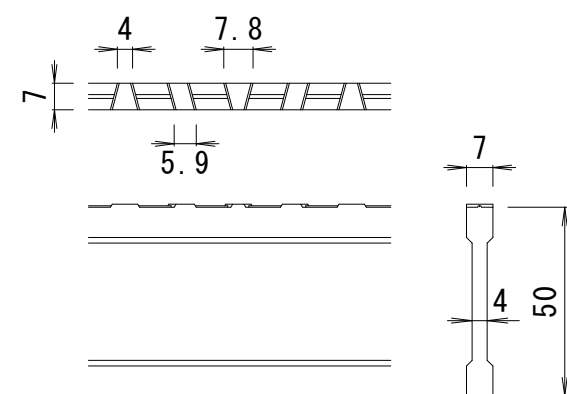

NSI-50 バー形状詳細 S = 1 : 2

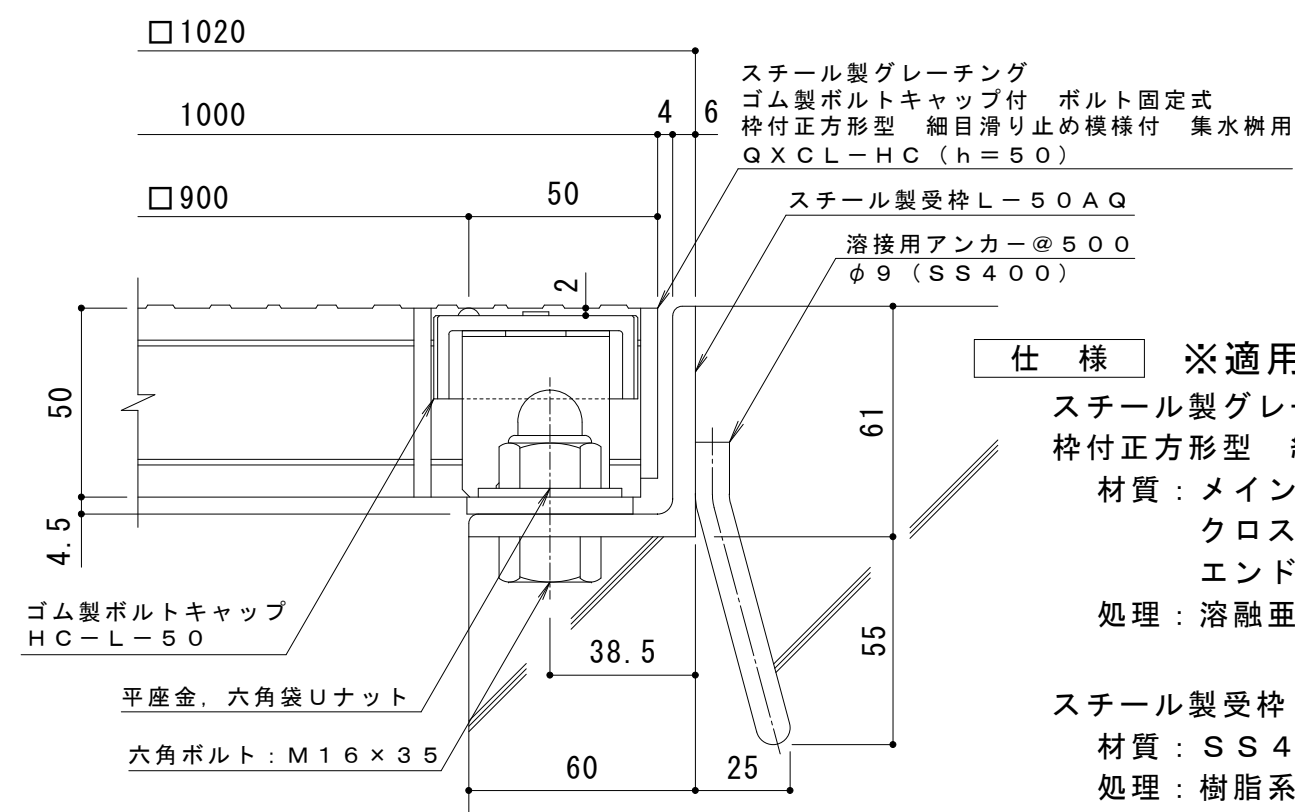

断面詳細図 S = 1 : 2

仕様 ※適用荷重 : T - 1 4 , T - 6  
スチール製グレーチング ゴム製ボルトキャップ付 ボルト固定式  
枠付正方形型 細目滑り止め模様付 集水樹用 Q X C L - H C 9 9 5 0  
材質 : メインバー NSI-50@15 (SS400)  
クロスバー φ 6 @100 (SS400)  
エンドプレート F B 4.5×44 (SS400)  
処理 : 溶融亜鉛めっき  
スチール製受枠 L - 5 0 A Q ( 四方枠 )  
材質 : S S 4 0 0  
処理 : 樹脂系塗装

|    |       |     |     |     |     |                                                                                   |      |      |       |                             |
|----|-------|-----|-----|-----|-----|-----------------------------------------------------------------------------------|------|------|-------|-----------------------------|
| 訂正 | 年・月・日 | 内 容 | 製 図 | 検 図 | 備 考 | 工事名称                                                                              | 製 図  | 検 図  | 作成年月日 | カネノウ株式会社<br>2 R G 9 7 8 2 0 |
|    | ・     |     |     |     |     | 図面名称                                                                              | 伊藤隆朗 | 中村亮裕 | 縮尺    |                             |
|    | ・     |     |     |     |     | スチール製グレーチング ゴム製ボルトキャップ付 ボルト固定式<br>枠付正方形型 細目滑り止め模様付 集水樹用 Q X C L - H C 9 9 5 0 - a |      |      | 図 示   |                             |