


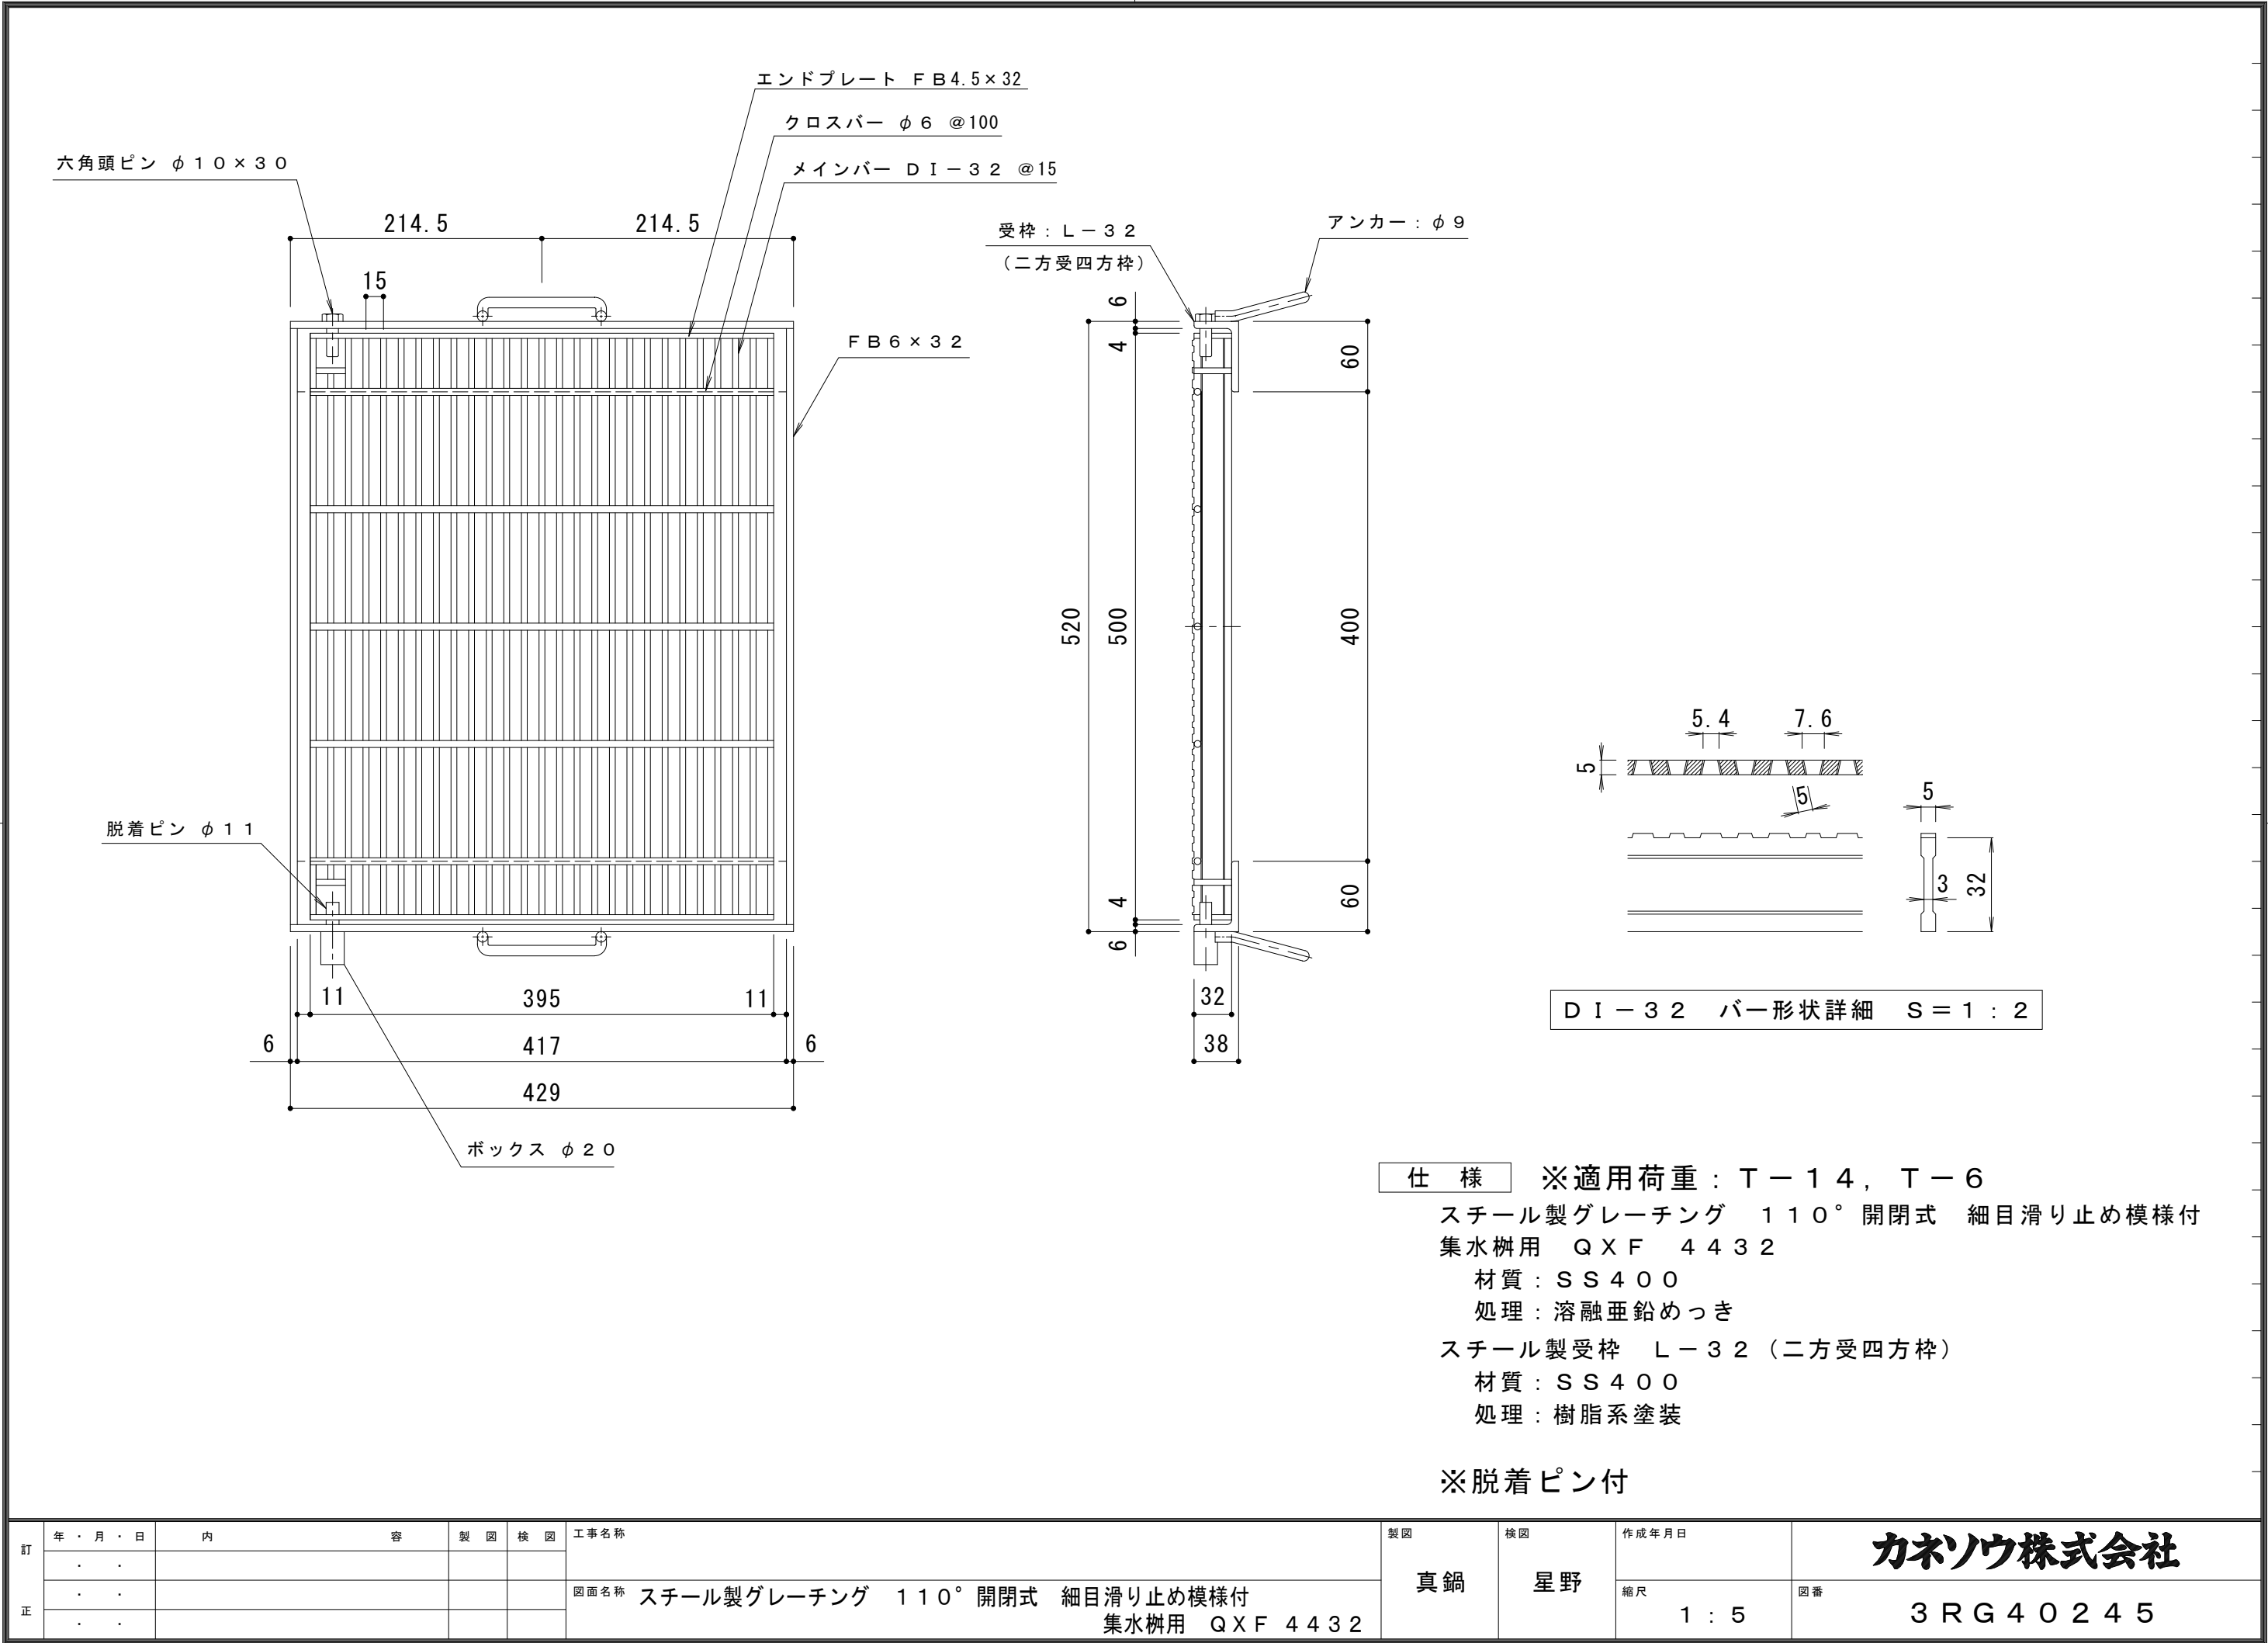

訂 正	年・月・日	内 容	製 図	検 図	工事名称	製 図	検 図	作成年月日	カネソウ株式会社 3RG40245
	・				図面名称 スチール製グレーチング 110° 開閉式 細目滑り止め模様付 集水柵用 QXF 4432	真 鍋	星 野	縮 尺	
	・							1 : 5	