


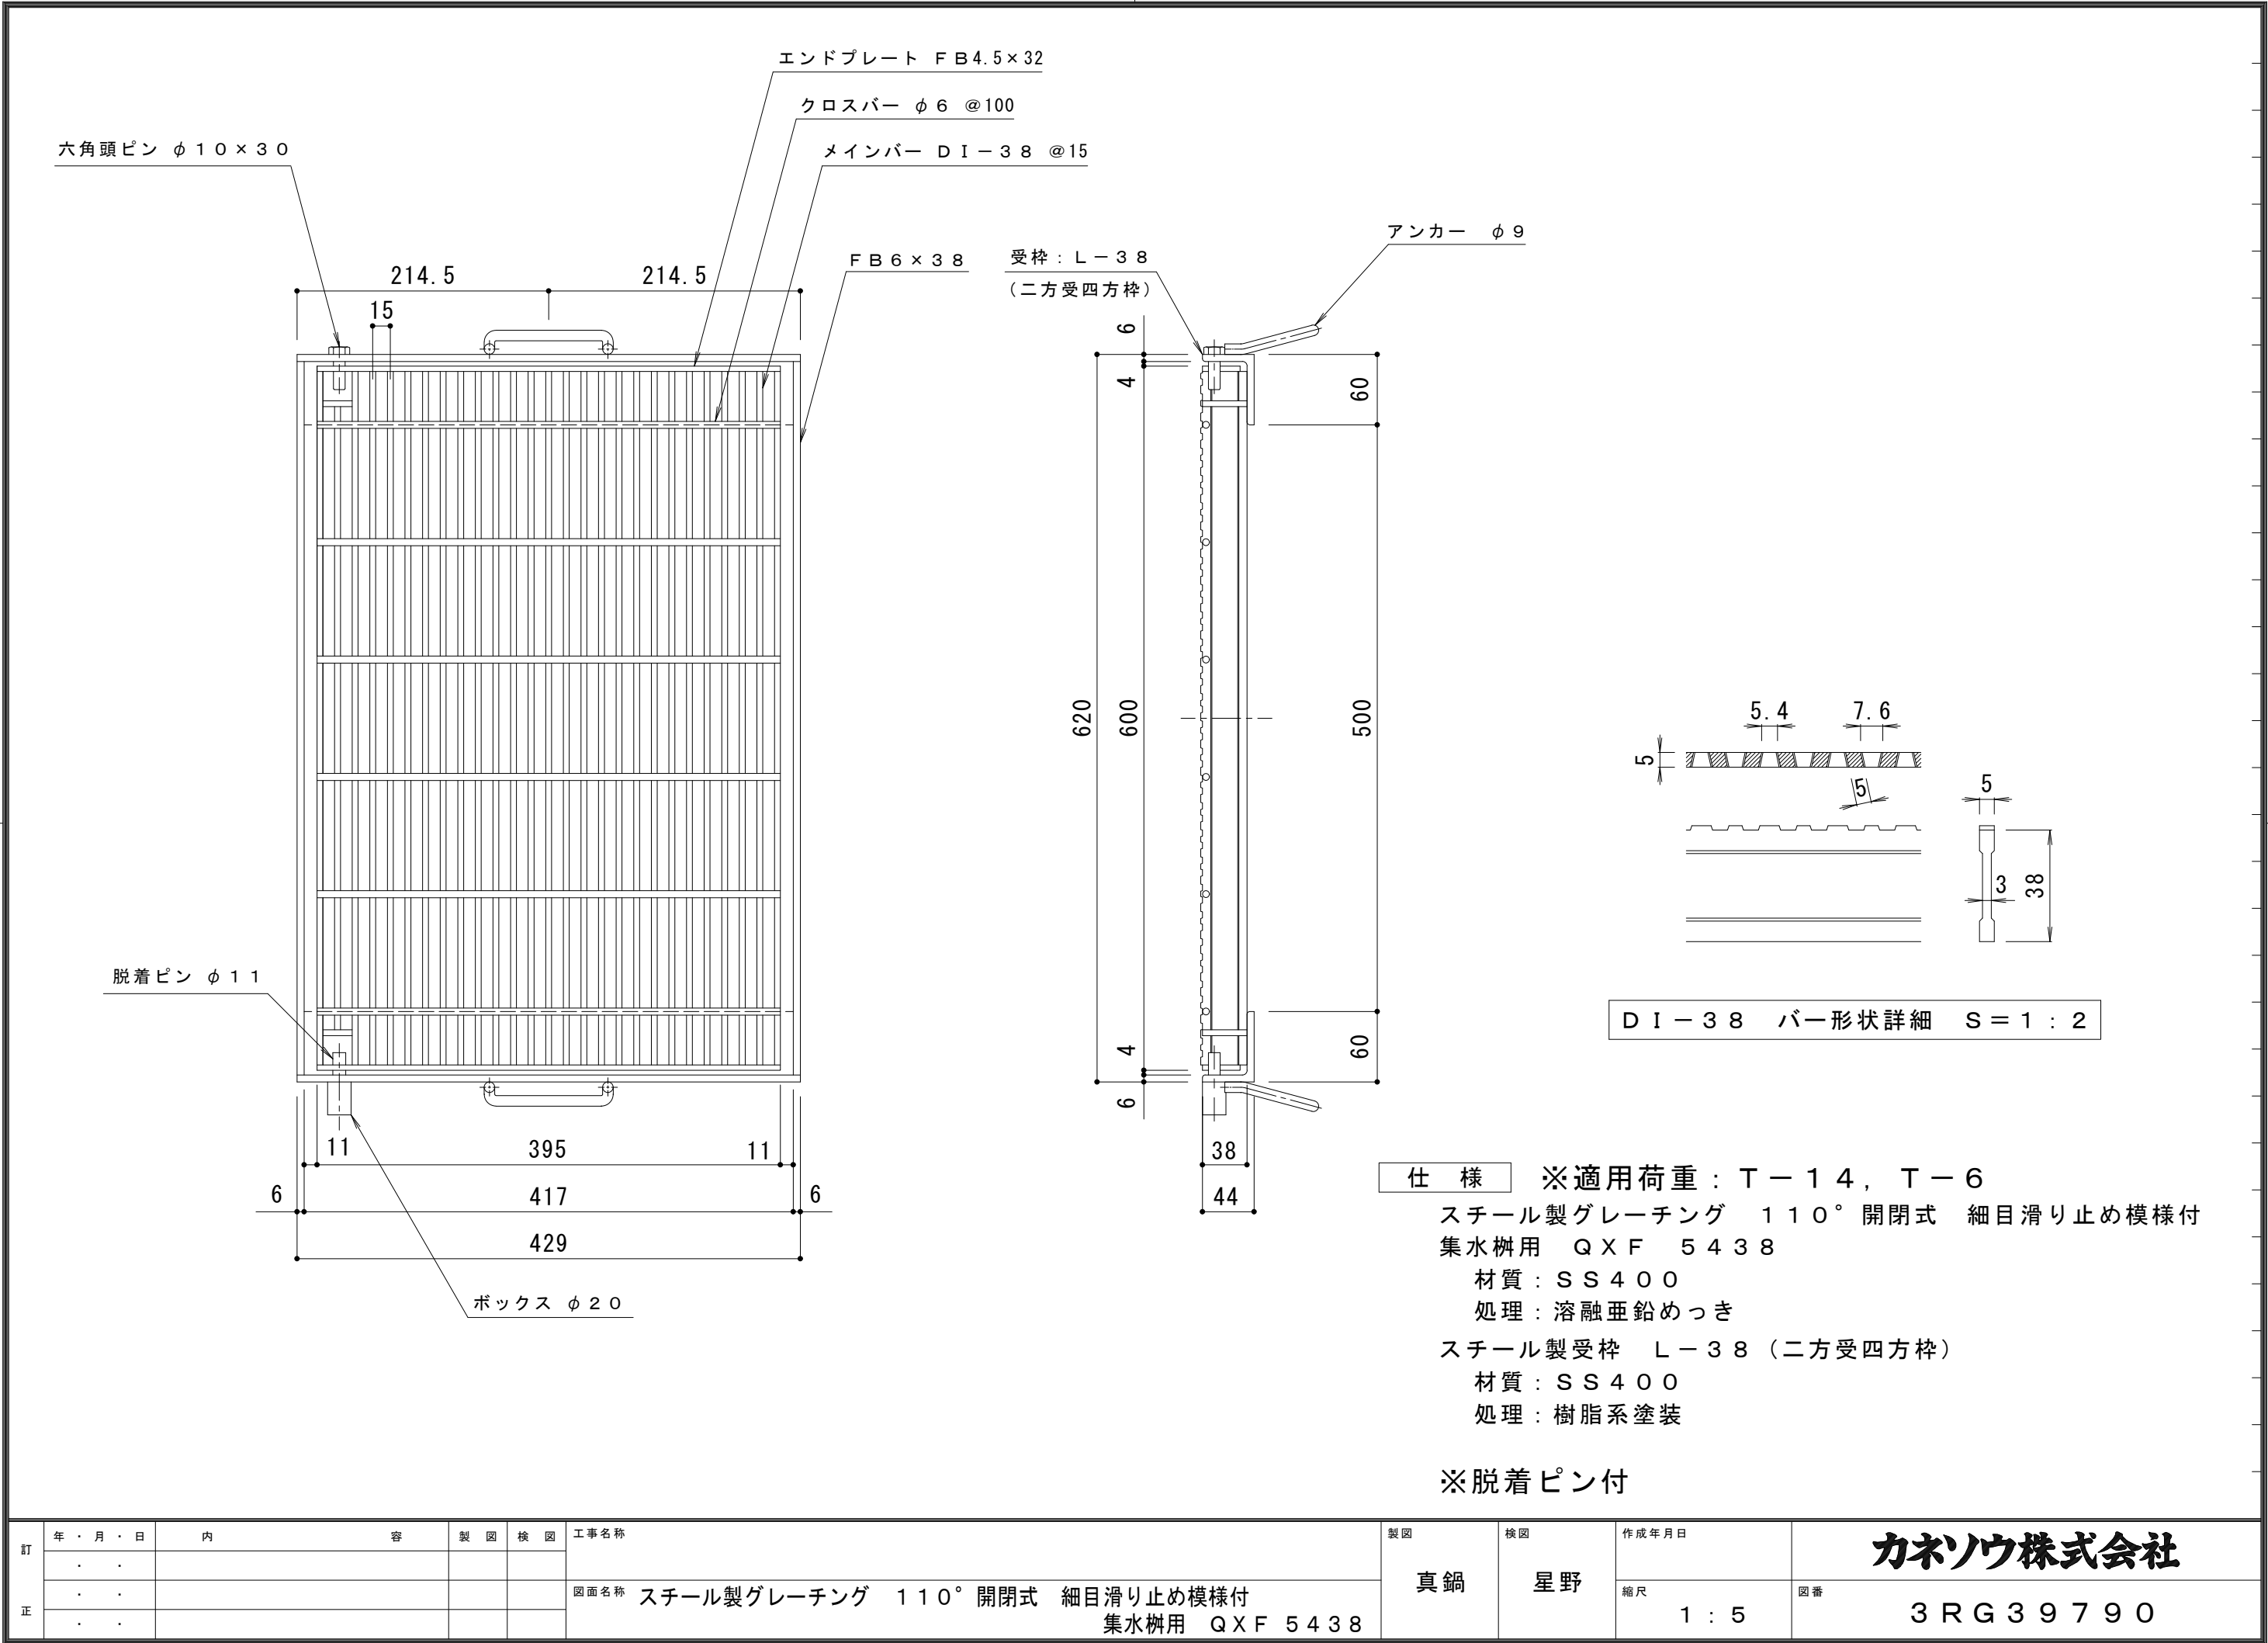

訂正	年・月・日	内 容	製 図	検 図	工事名称	製 図	検 図	作成年月日	カネソウ株式会社 3RG39790
	・				図面名称 スチール製グレーチング 110° 開閉式 細目滑り止め模様付 集水枳用 QXF 5438	真鍋	星野	縮尺	
	・							1:5	