
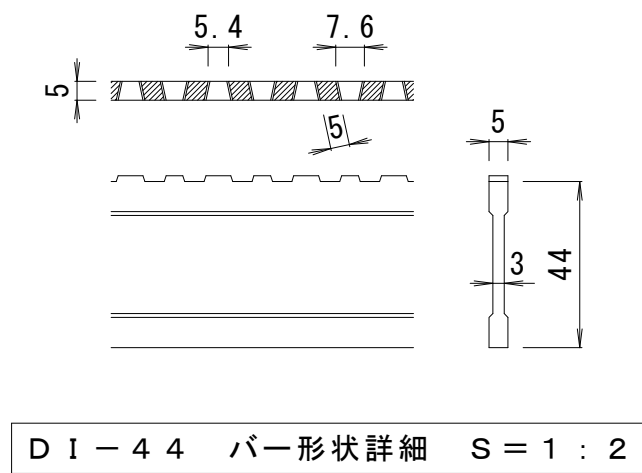


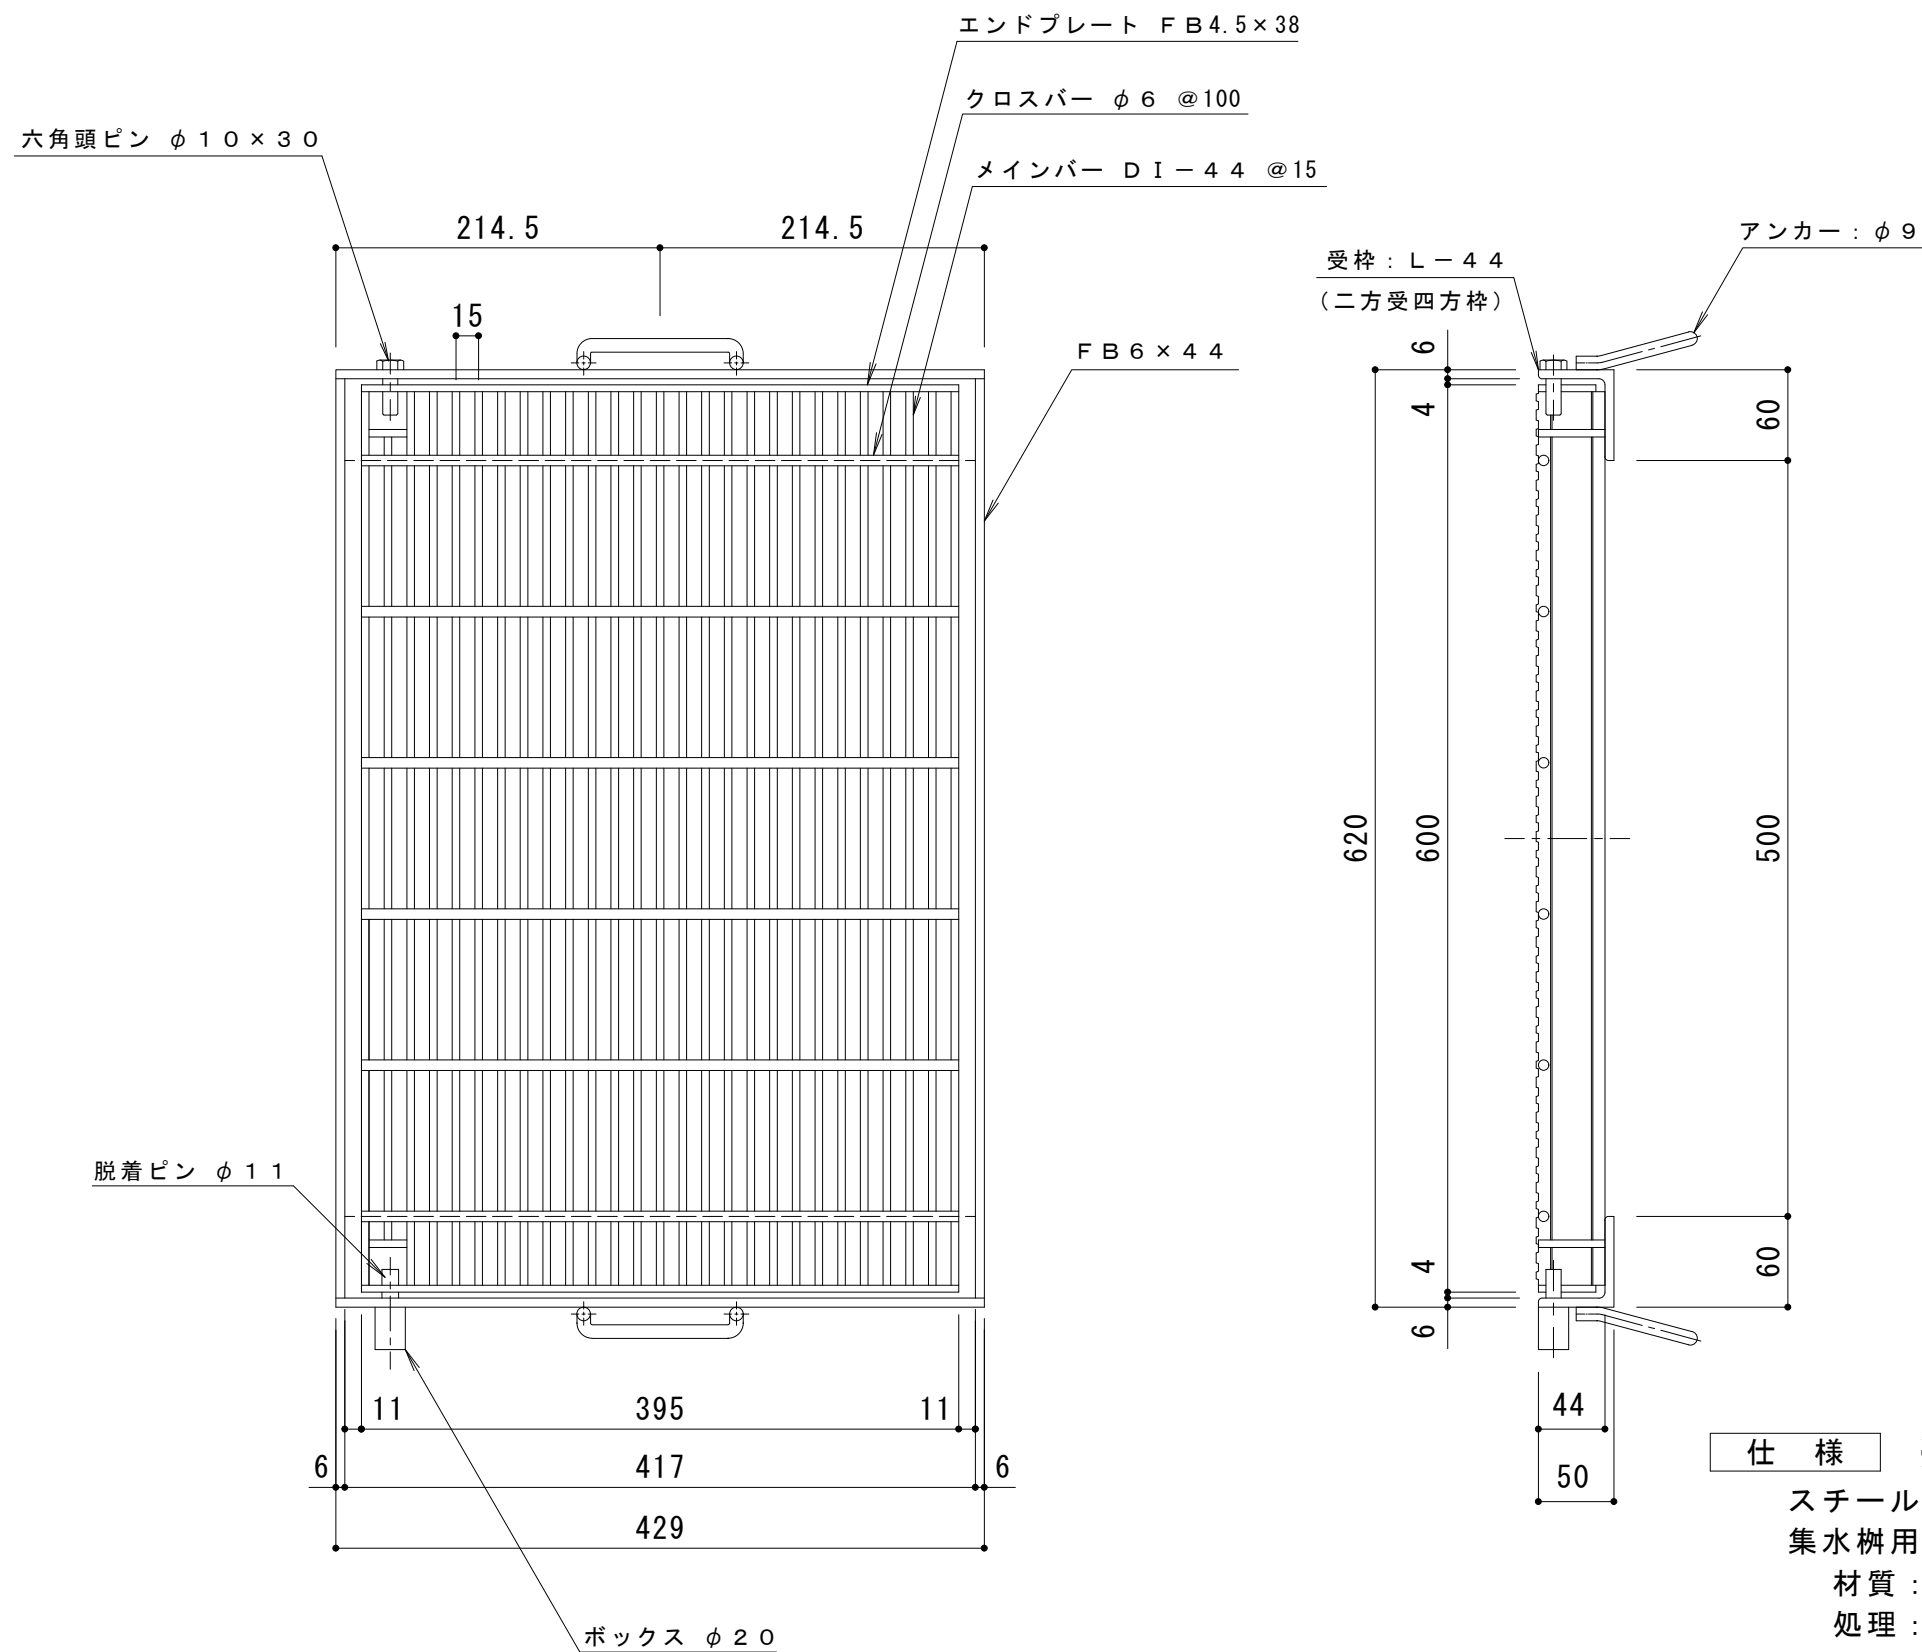

仕 様 ※適用荷重：T-20
スチール製グレーチング 110° 開閉式 細目滑り止め模様付
集水柵用 QXF 5444
材質：SS400
処理：溶融亜鉛めっき
スチール製受枠 L-44 (二方受四方枠)
材質：SS400
処理：樹脂系塗装

※脱着ピン付

訂 正	年・月・日	内 容	製 図	検 図	工事名称	製 図	検 図	作成年月日	カネソウ株式会社 3RG39371
	・				図面名称 スチール製グレーチング 110° 開閉式 細目滑り止め模様付 集水柵用 QXF 5444	真 鍋	星 野	縮 尺	
	・							1 : 5	