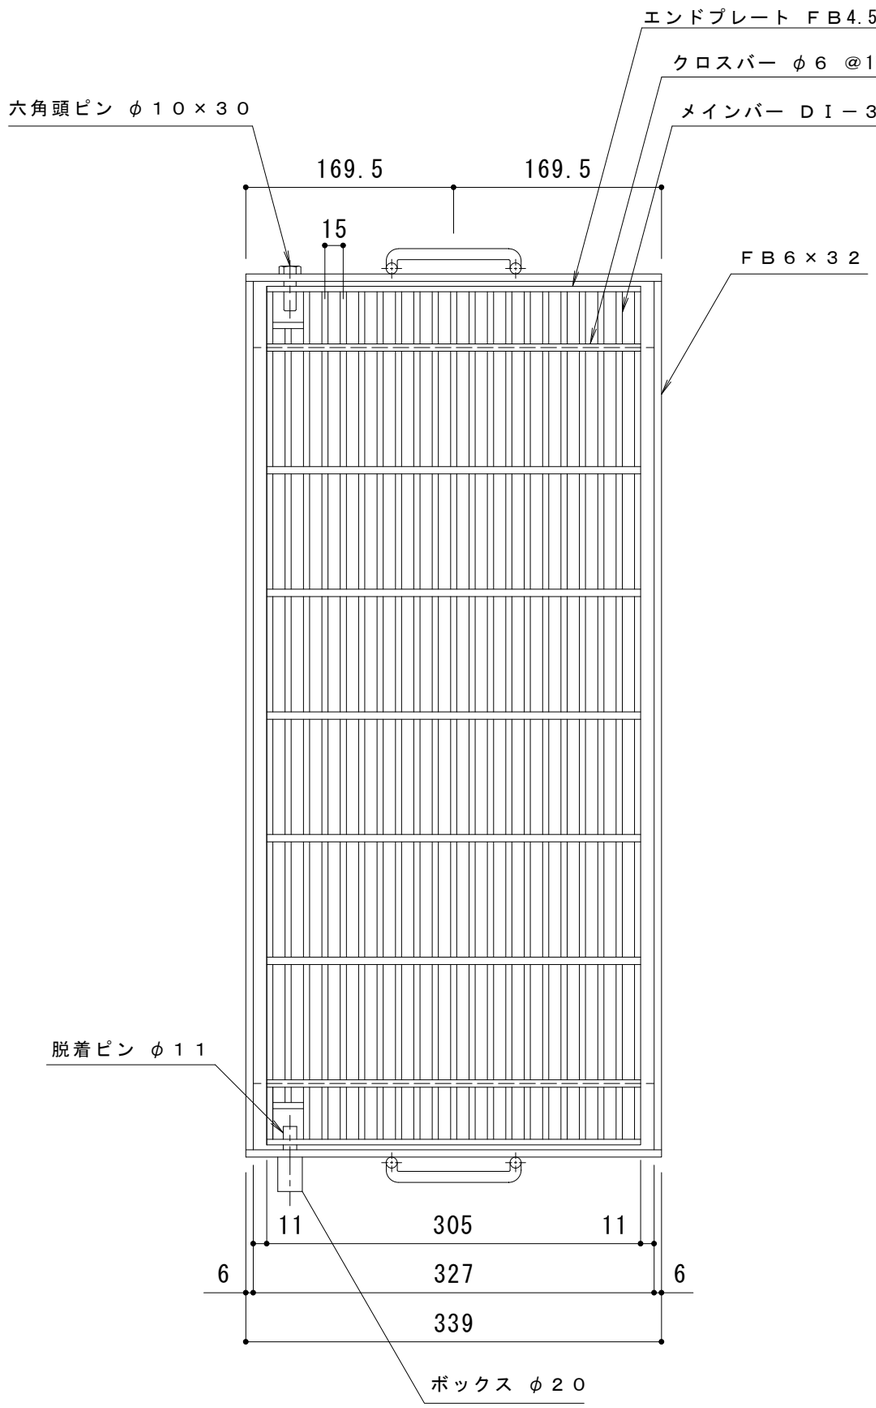

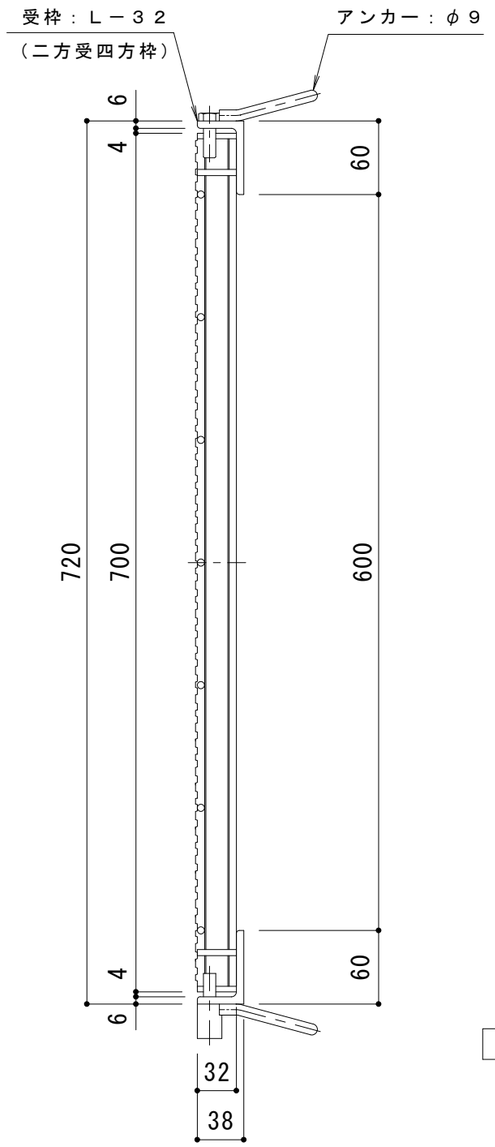

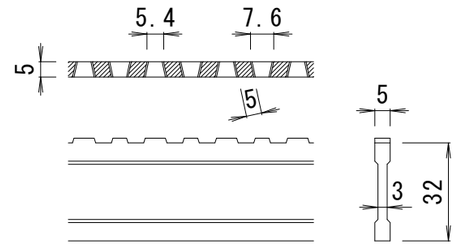

ＤＩ－３２　バー形状詳細　Ｓ＝１：２

仕　様　※適用荷重：Ｔ－２

スチール製グレーチング　１１０°開閉式　細目滑り止め模様付
集水桝用　ＱＸＦ　６３３２
材質：ＳＳ４００
処理：溶融亜鉛めっき

スチール製受枠　Ｌ－３２（二方受四方枠）
材質：ＳＳ４００
処理：樹脂系塗装

※脱着ピン付

訂正	年・月・日	内容	製図	検図
	・　・			
	・　・			
	・　・			

工事名称

図面名称　スチール製グレーチング　１１０°開閉式　細目滑り止め模様付
集水桝用　ＱＸＦ　６３３２

製図	検図	作成年月日	カネソウ株式会社
真鍋	星野	縮尺 １：５	図番 ３ＲＧ４８１２４