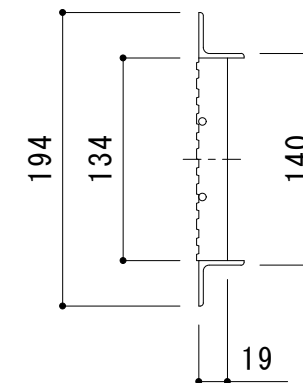
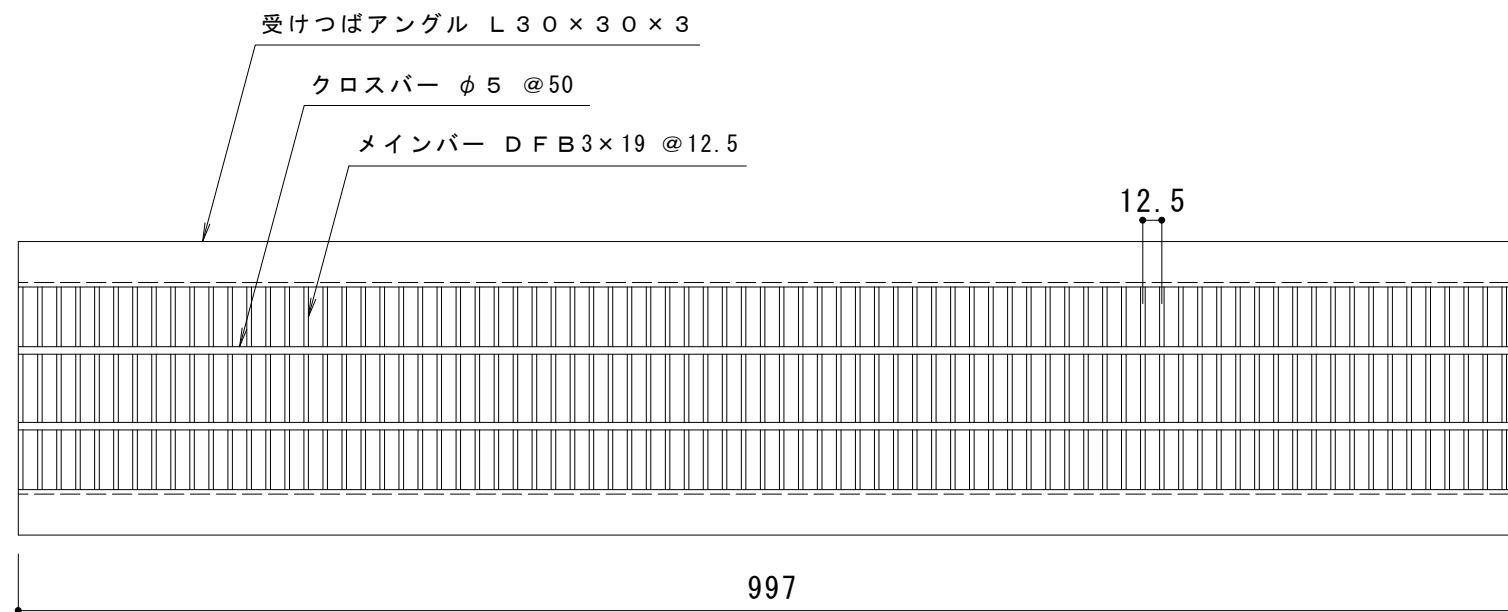


DFB 3 x 19 バー形状詳細 S = 1 : 2

仕 様

スチール製グレーチング
細目滑り止め模様付 歩道U字溝用
Q X H U 1 5 1 9
材質 : S S 4 0 0
処理 : 溶融亜鉛めっき
定尺 : 9 9 7
質量 : 7 . 8 k g / 枚

強 度	T-6
車両総重量	6,000kgf
後輪一輪荷重	23.5kN
衝撃係数	0
後輪設置面積	200 x 240
車両進行方向	縦 断

強 度	T-2
車両総重量	2,000kgf
後輪一輪荷重	7.8kN
衝撃係数	0
後輪設置面積	200 x 160
車両進行方向	縦 断

強 度	歩行用
等分布荷重	5.0kN/m ²
衝撃係数	0

適用U形側溝および、設置場所について

- ・適用U形側溝
JIS A 5372 推奨仕様E-1 U形側溝、推奨仕様E-2 上ぶた式U形側溝の本体に適用します。
- ・設置場所
適用荷重 T-14・T-6・T-2は、建物内、建物敷地内、公園敷地内、車道以外で、車両が走行することはまれで、走行することがあっても一時待避などで低速で走行するような、車両が乗り入れる可能性のある場所に設置できます。
※車両が頻繁に通行する場所や、フォークリフト等の特殊車両が通行する場所には適しません。

適用荷重 歩行用は、歩道にお使いいただけます。

訂 正	年・月・日	内 容	製 図	検 図	工 事 名 称	製 図 真 鍋 有 紀	検 図 星 野 和 彦	作 成 年 月 日	カネソウ株式会社	
	・				図 面 名 称 スチール製グレーチング 細目滑り止め模様付 歩道U字溝用 Q X H U 1 5 1 9			縮 尺		図 番
	・							1 : 5		3 R G 8 8 9 0 7
	・									