



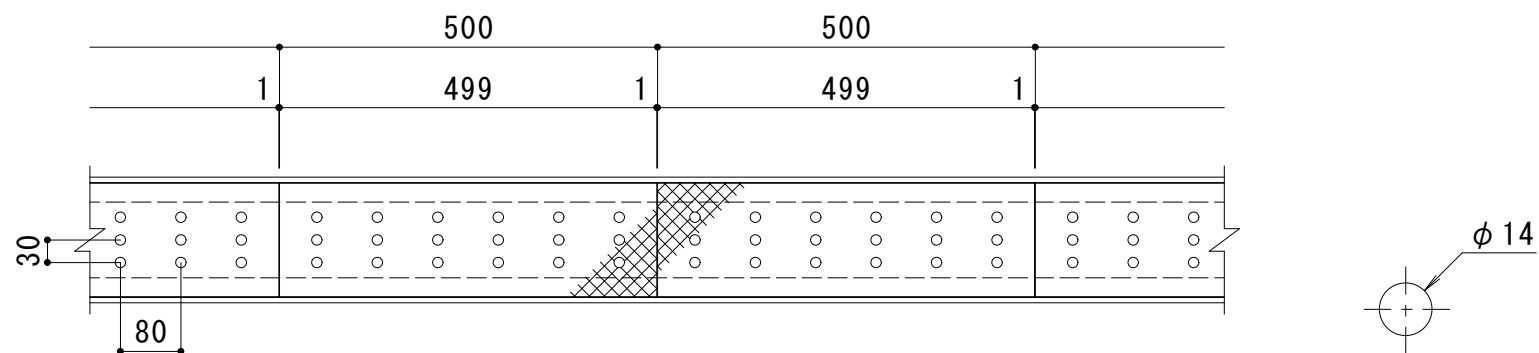

平面詳細図 S = 1 : 10

排水穴詳細 S = 1 : 2

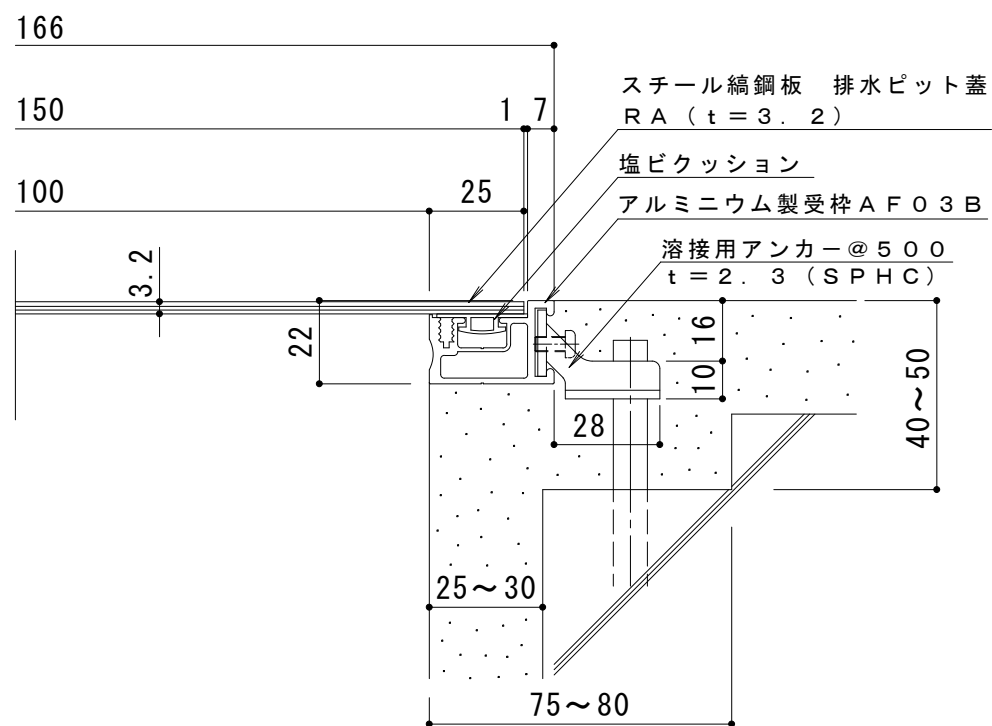

断面詳細図 S = 1 : 2

仕 様

スチール縞鋼板 排水ピット蓋 (板厚 3.2 mm)
RA 150×500×3.2

材質：縞鋼板 t = 3.2 (SS400)
処理：エポキシ樹脂コーティング (グレー色)
定尺：499

アルミニウム製受枠 AF03B
材質：硬質アルミ押出型材 (A6063S-T5)
処理：陽極酸化塗装複合皮膜
定尺：3000

訂 正	年・月・日	内 容	製 図	検 図	工事名称	製 図 山 岸	検 図 樋 口	作成年月日	図 示	図 番 3 R P 5 1 3 4 0
	・				図面名称			縮尺		
	・				スチール縞鋼板 排水ピット蓋 (板厚 3.2 mm) RA 150×500×3.2+AF03B					