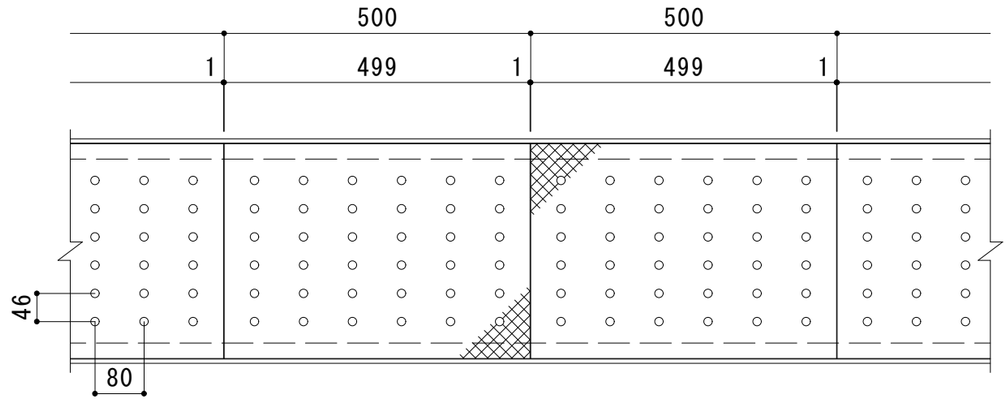

平面詳細図　Ｓ＝１：１０

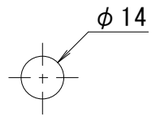

排水穴詳細　Ｓ＝１：２

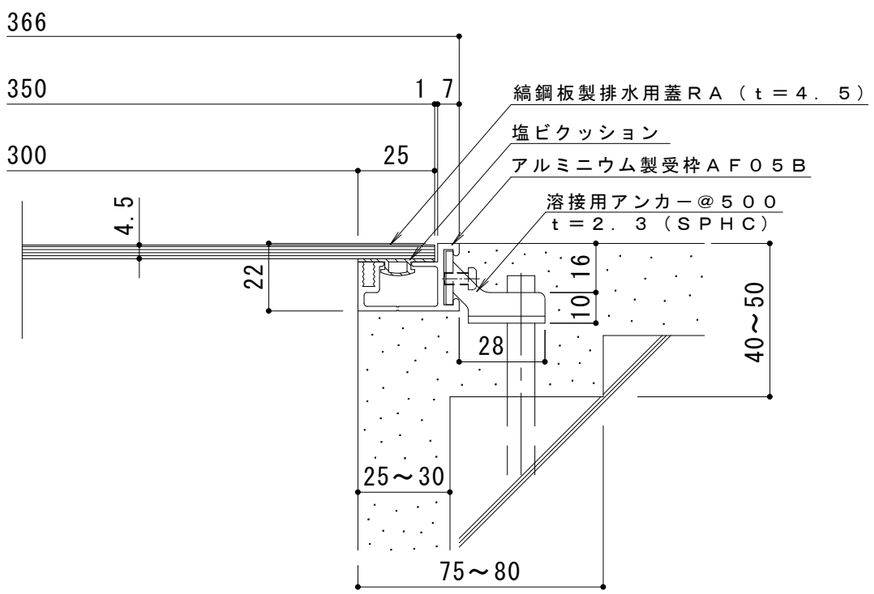

断面詳細図　Ｓ＝１：２

仕　様

縞鋼板製排水用蓋　ＲＡ　３５０×５００×４．５

材質：縞鋼板　ｔ＝４．５（ＳＳ４００）

処理：エポキシ樹脂コーティング（グレー色）

定尺：４９９

アルミニウム製受枠　ＡＦ０５Ｂ

材質：硬質アルミ押出形材（Ａ６０６３Ｓ－Ｔ５）

処理：陽極酸化塗装複合皮膜（１３ミクロン以上）

定尺：３０００

訂	年・月・日	内容	製図	検図	工事名称	製図	検図	作成年月日	カネソウ株式会社
正	・・				図面名称 スチール縞鋼板　排水ピット蓋（板厚4.5）RA　350×500×4．5+AF05B	山岸	樋口	縮尺 図　示	図番 ３ＲＰ５１４４４