

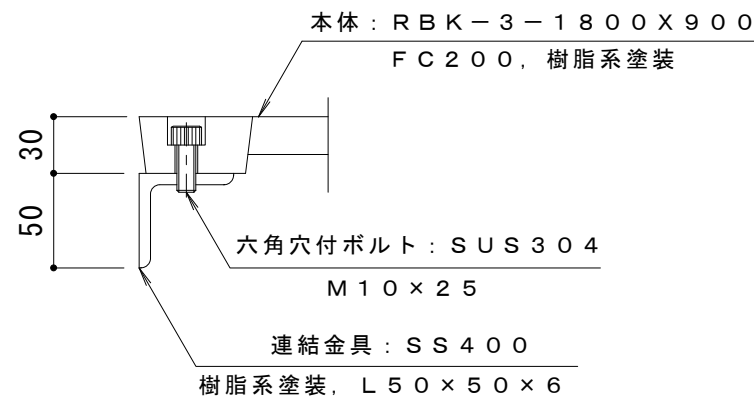


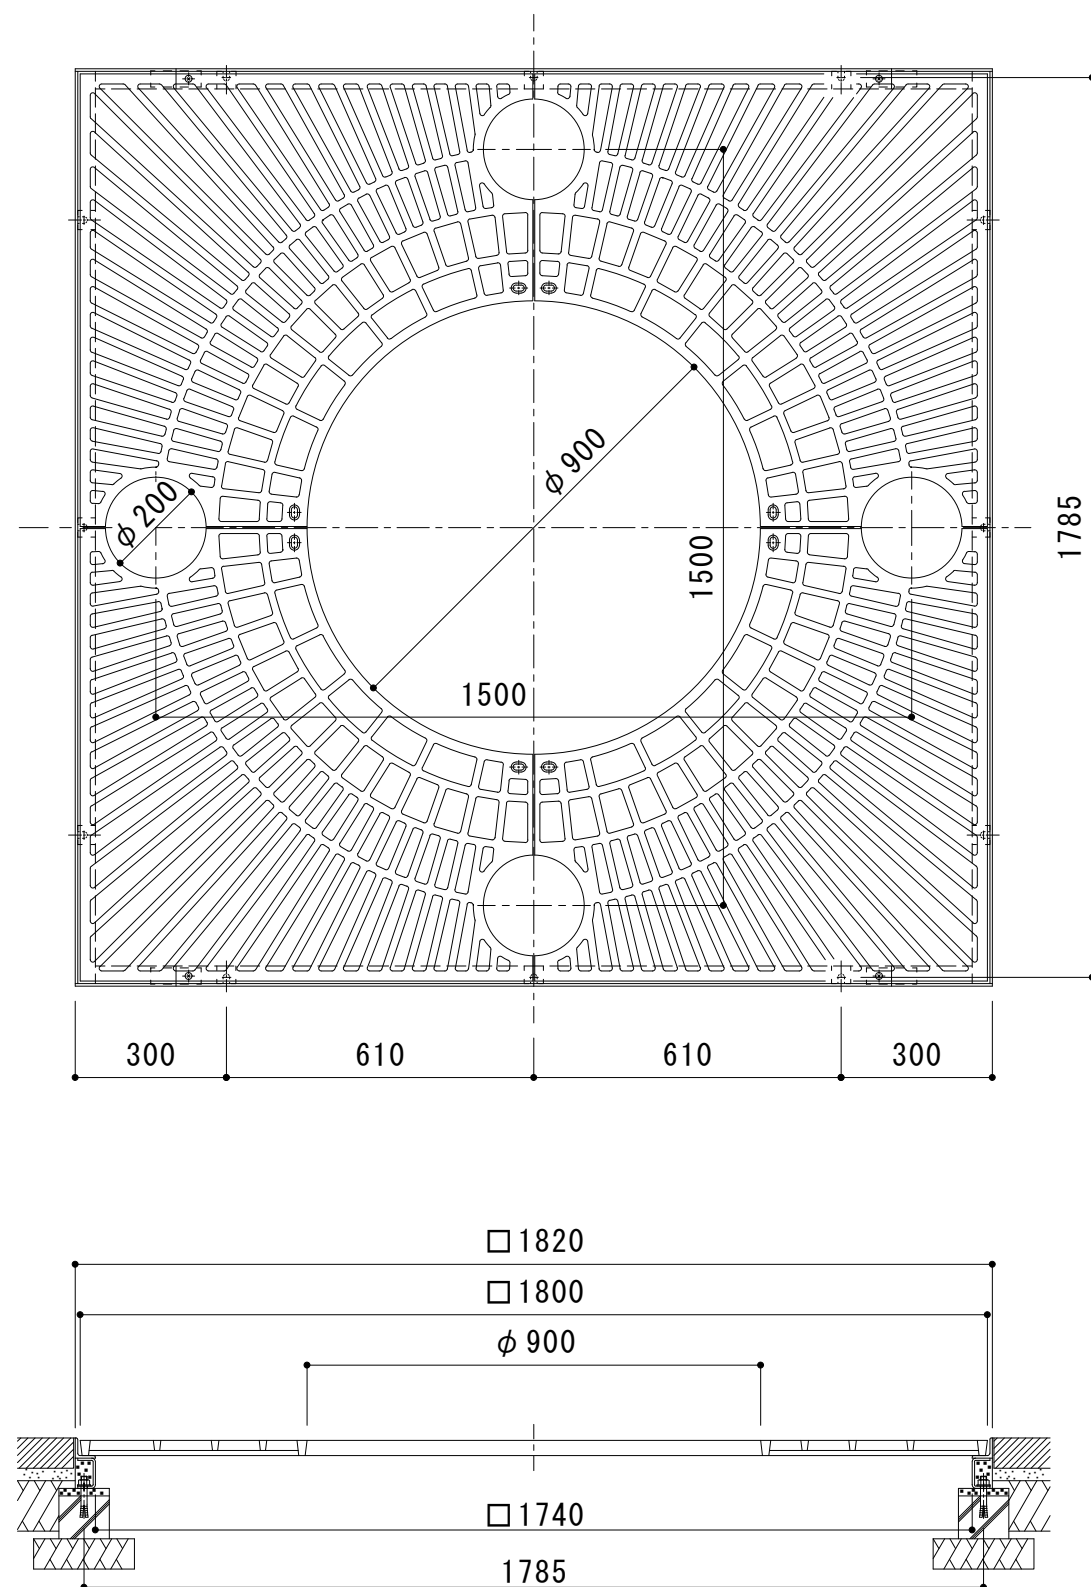


連結部詳細 S = 1 : 4

※本体は4分割です。

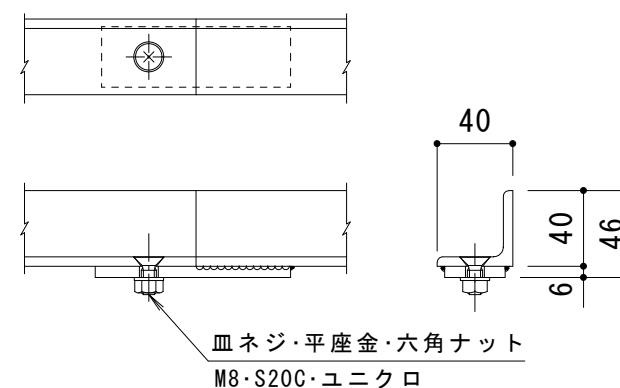


受枠接続部詳細 S = 1 : 4

※受枠は4分割です。

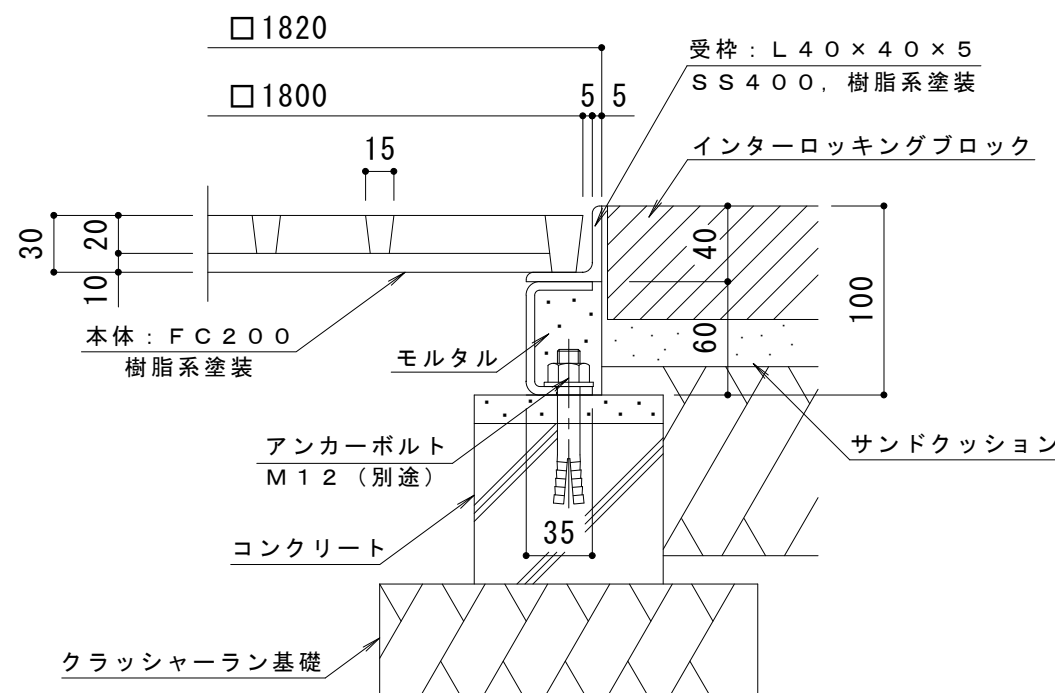

納まり詳細図 S = 1 : 4

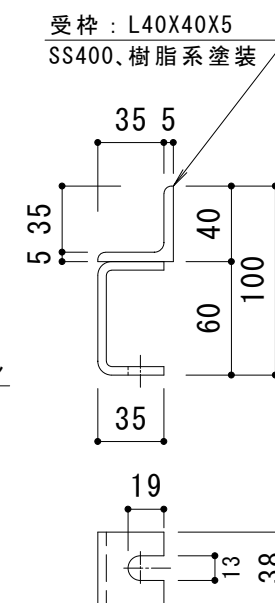

受枠詳細図 S = 1 : 4

訂正	年・月・日	内 容	製 図	検 図	工 事 名 称	製 図 服 部	検 図 星 野	作 成 年 月 日	カネソウ株式会社	
	・									
	・				図 面 名 称 角 型 格 子 タ イ プ 支 柱 穴 4 ケ ガーデングレート RBK-3-1800×900 角型用 インターロッキングブロック用 スチール製受枠 SH-E-1800			縮 尺 1:15, 1:4		図 番 3 R S 1 2 0 8 1
	・									