



平面詳細図 S = 1 : 1 0

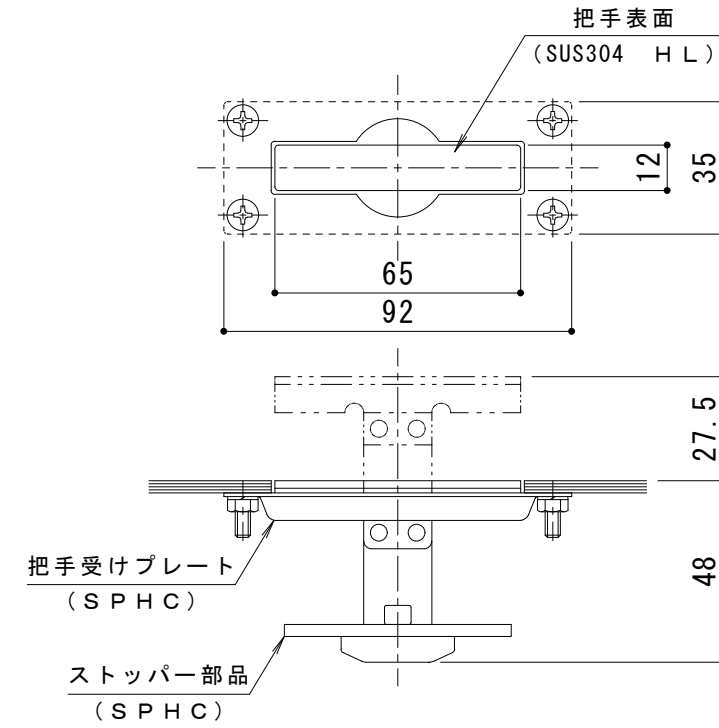

把手詳細図 S = 1 : 2

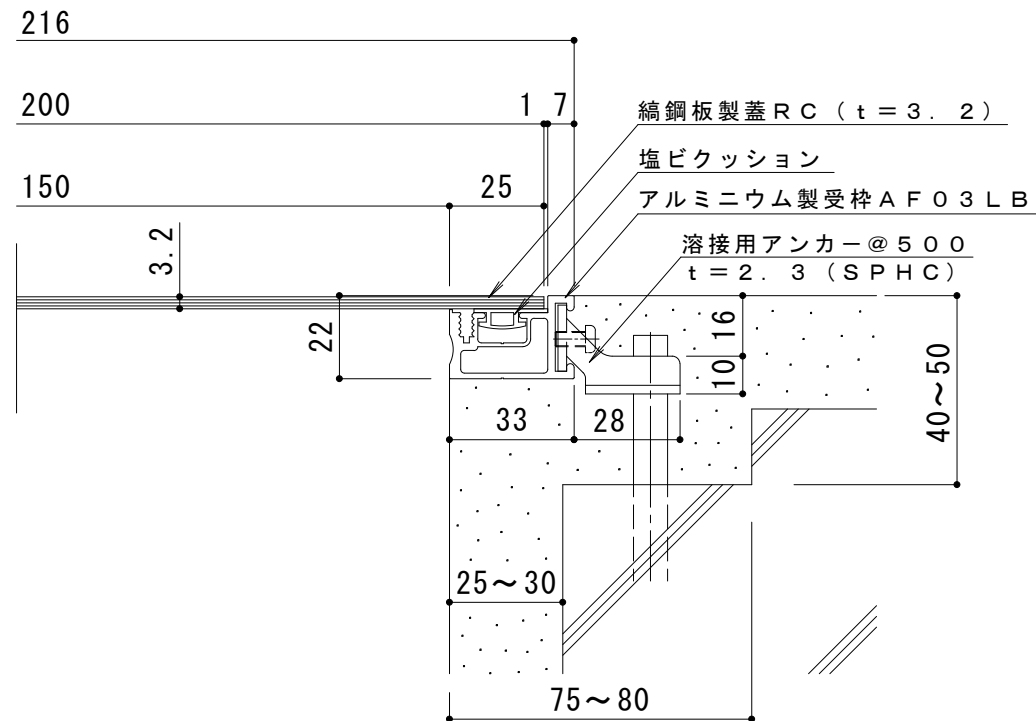

断面詳細図 S = 1 : 2

仕様

- スチール縞板製 配線・配管ピット蓋 (板厚 3.2 mm)
- RC 200×600×3.2
- 材質：縞鋼板 t = 3.2 (SS400)
- 処理：エポキシ樹脂コーティング (グレー色)
- 定尺：599
- アルミニウム製受枠 AF03LB
- 材質：硬質アルミ押出形材 (A6063S-T5)
- 処理：陽極酸化塗装複合皮膜
- 定尺：3000

訂 正	年・月・日	内	容	製	図	検	図	工事名称	製	図	検	図	作成年月日	カネノウ株式会社
	年・月・日							図面名称 スチール縞板製 配線・配管ピット蓋 (板厚 3.2 mm) RC 200×600×3.2+AF03LB	谷	星野			縮尺 図示	