



平面詳細図 S = 1 : 10

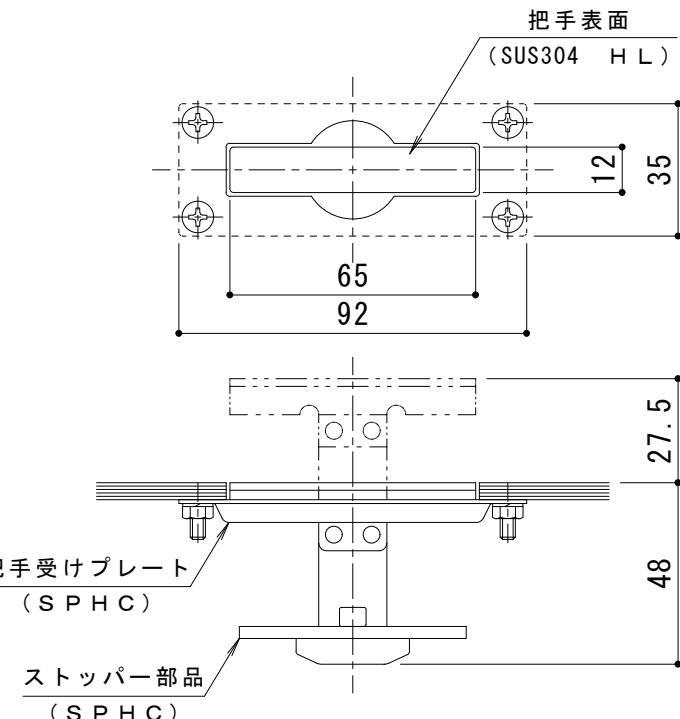

把手詳細図 S = 1 : 2

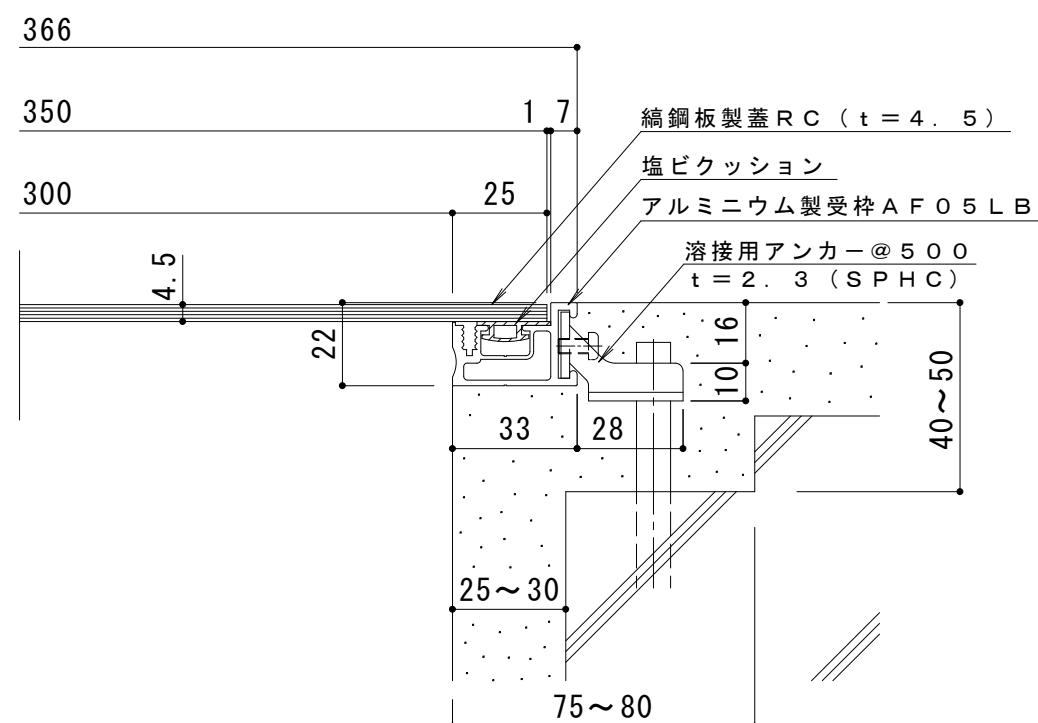

断面詳細図 S = 1 : 2

仕様

スチール縞板製 配線・配管ピット蓋 (板厚 4.5 mm)  
RC 350 × 600 × 4.5

材質：縞鋼板 t = 4.5 (SS400)  
処理：エポキシ樹脂コーティング（グレー色）  
定尺：599

アルミニウム製受枠 AF05LB  
材質：硬質アルミ押出形材 (A6063S-T5)  
処理：陽極酸化塗装複合皮膜  
定尺：3000

訂正	年・月・日	内 容	製 図	検 図	工事名称  国面名称 スチール縞板製 配線・配管ピット蓋 (板厚 4.5 mm) RC 350 × 600 × 4.5 + AF05LB	製 図	検 図	作成年月日	力ボノウ株式会社
	.	.	.	.		谷	星野	縮尺	図番
.	.	.	.	.					3RP131034