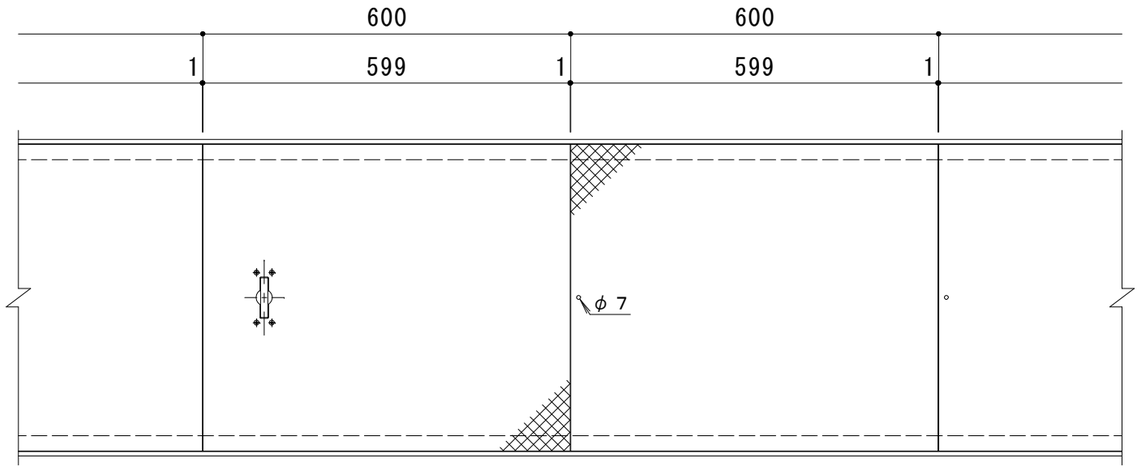

平面詳細図　Ｓ＝１：１０

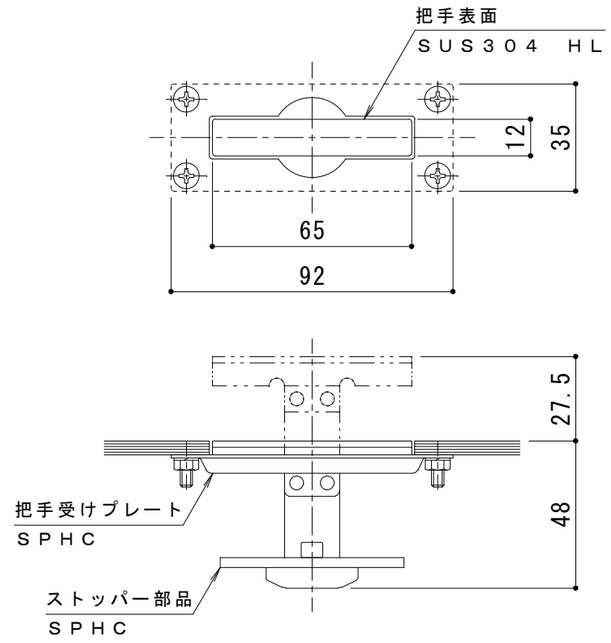

把手詳細図　Ｓ＝１：２

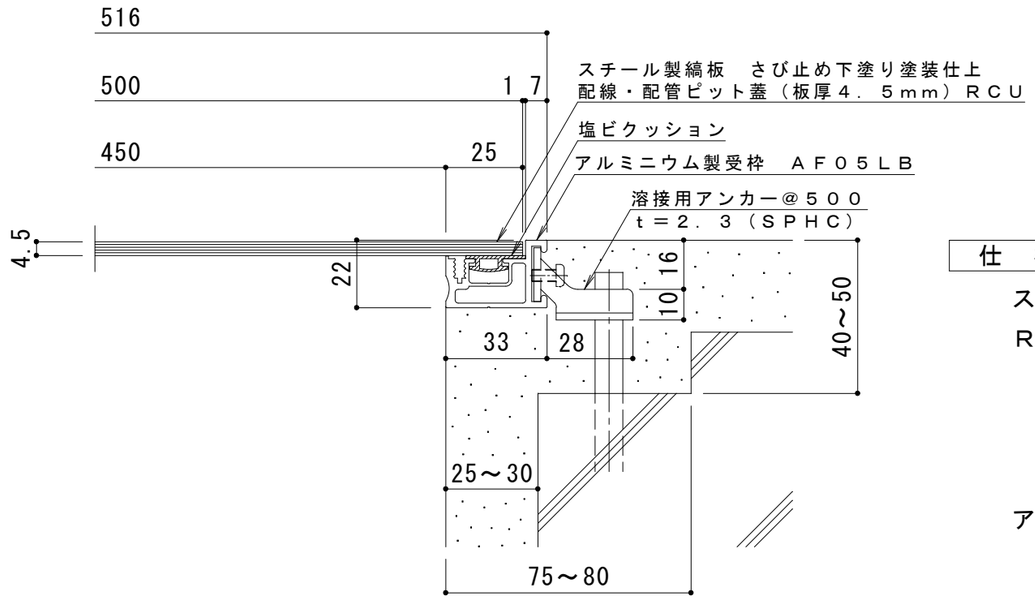

断面詳細図　Ｓ＝１：２

仕　様

スチール製縞板　さび止め下塗り塗装仕上　配線・配管ピット蓋（板厚４．５ｍｍ）
ＲＣＵ　５００×６００×４．５
　材質：ＳＳ４００
　処理：さび止め下塗り塗装
　定尺：５９９

アルミニウム製受枠　ＡＦ０５ＬＢ
　材質：硬質アルミ押出形材（Ａ６０６３Ｓ－Ｔ５）
　処理：陽極酸化塗装複合皮膜
　定尺：３０００

＊御注文の際はピット蓋の色を御指示ください。（グレー色または赤さび色）

訂正	年・月・日	内容	製図	検図
	・　・			
	・　・			
	・　・			

工事名称

図面名称　スチール製縞板　さび止め下塗り塗装仕上　配線・配管ピット蓋（板厚４．５mm）
ＲＣＵ　５００×６００×４．５／アルミニウム製受枠　ＡＦ０５ＬＢ

製図	検図	作成年月日	縮尺	図番
上田達也	石川文和		1:10, 1:2	３ＲＰ１３７５７２

カネソウ株式会社