



連結部詳細 S = 1 : 4

※本体は4分割です。

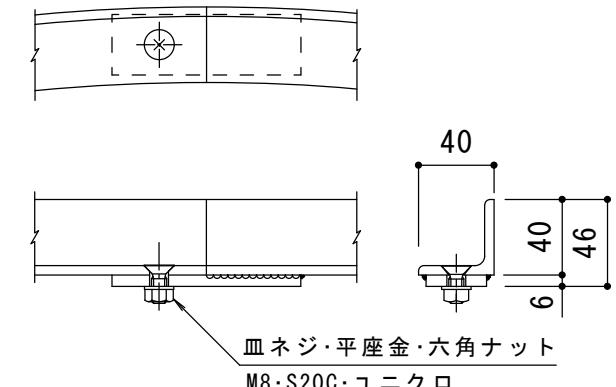


受枠接続部詳細 S = 1 : 4

※受枠は2分割です。

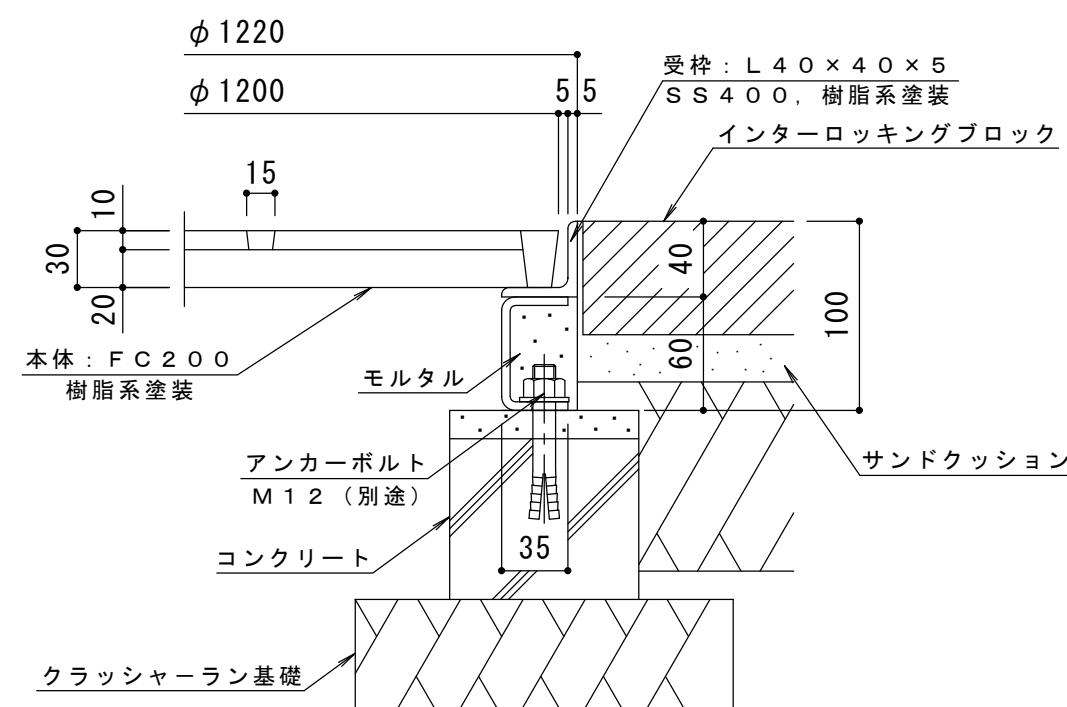

納まり詳細図 S = 1 : 4

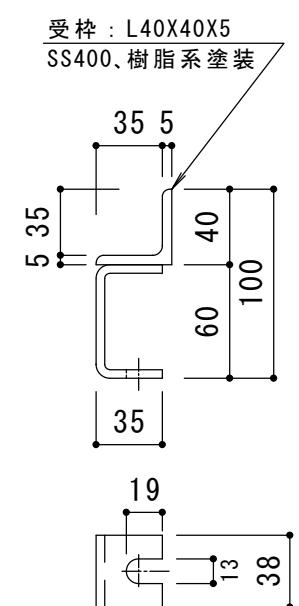

受枠詳細図 S = 1 : 4

訂 正	年・月・日	内 容	製 図	検 図	工事名称 図面名称 丸型 格子タイプ 支柱穴2ヶ ガーデングレート RGC-2-1200×400 丸型用 インターロッキングブロック用 スチール製受枠 RH-E-1200	製 図 服部	検 図 星野	作成年月日 縮尺 1:10, 1:4	力ボノウ株式会社 図番 3RS12111
					
.					