


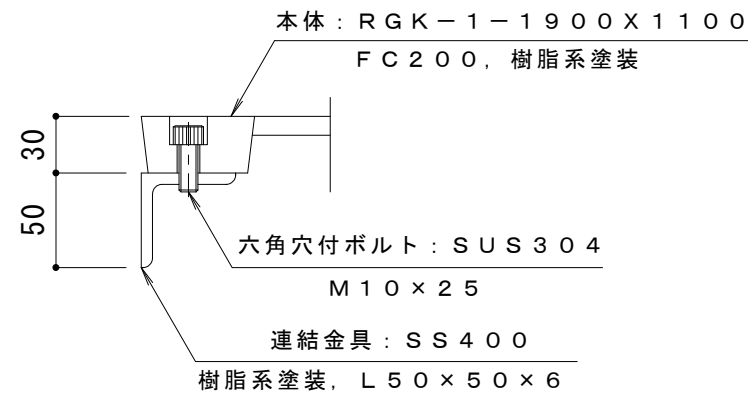


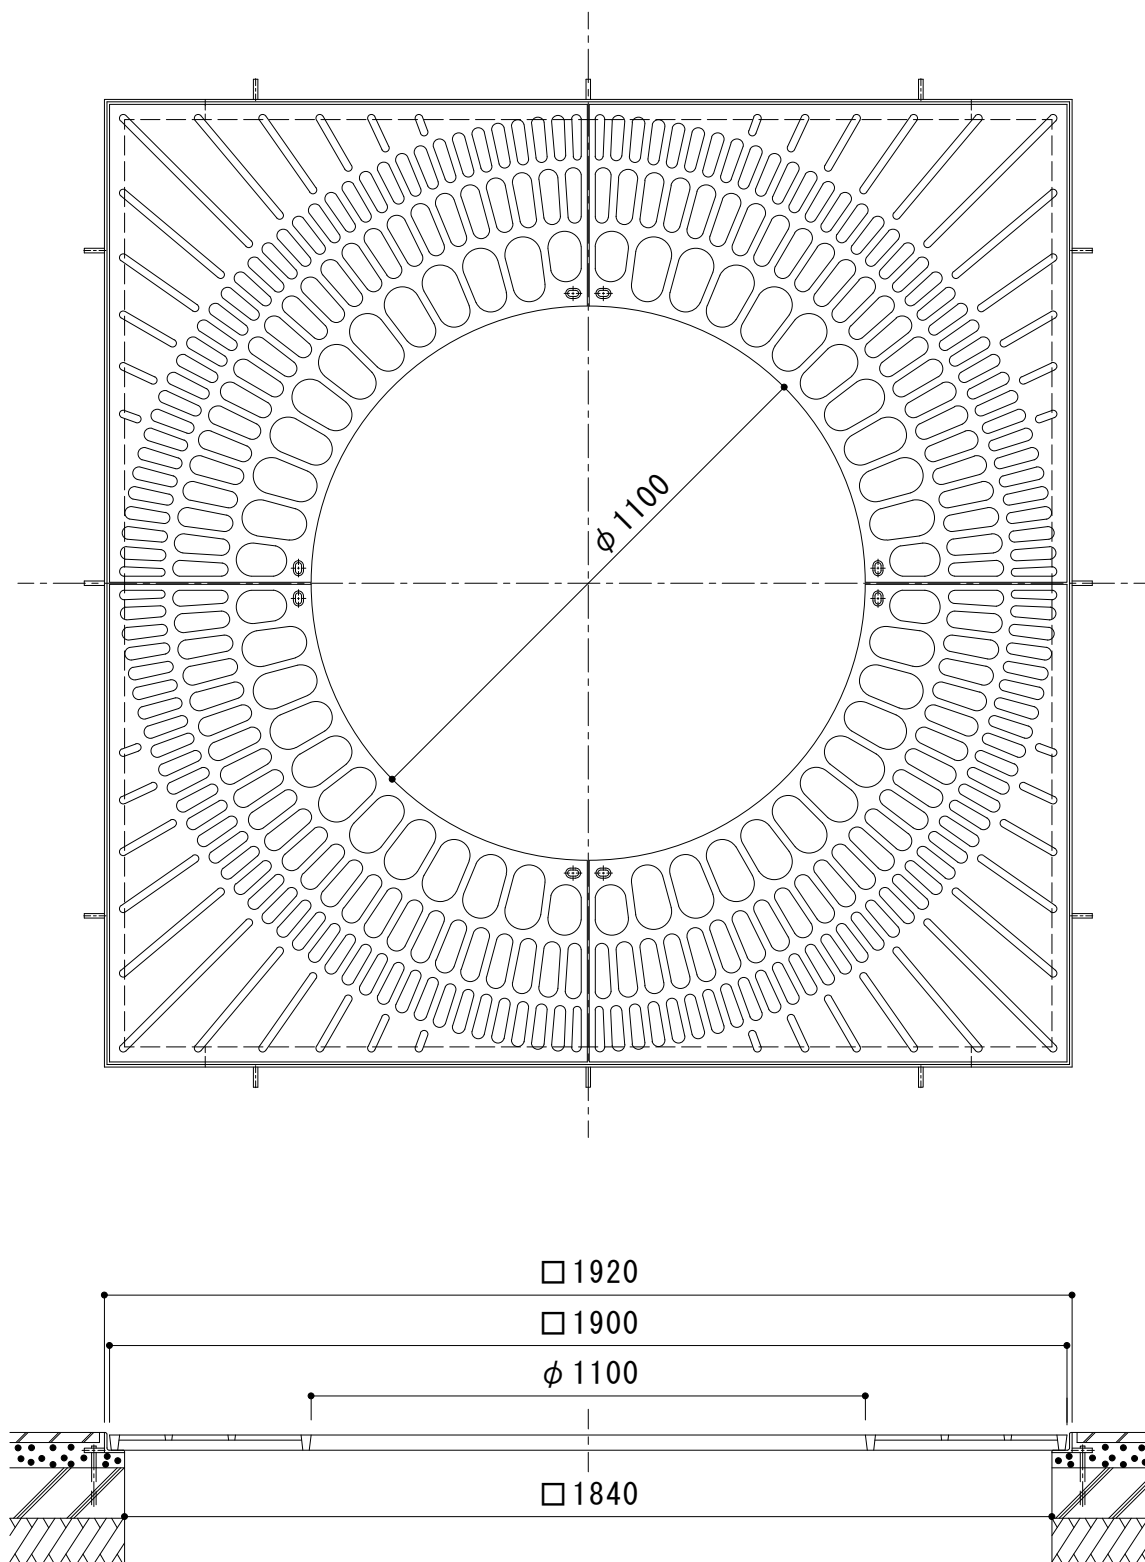

連結部詳細 S = 1 : 4
※本体は4分割です。

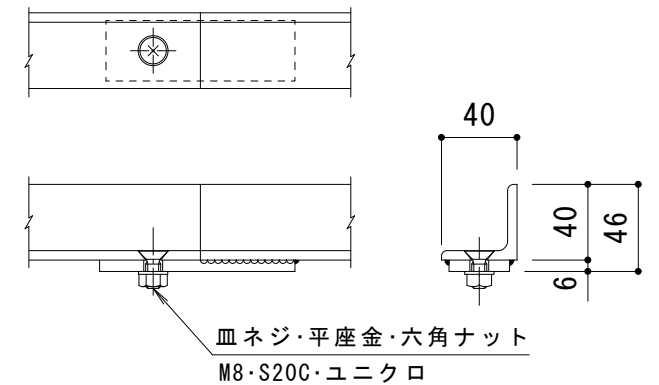

受枠接続部詳細 S = 1 : 4
※受枠は4分割です。

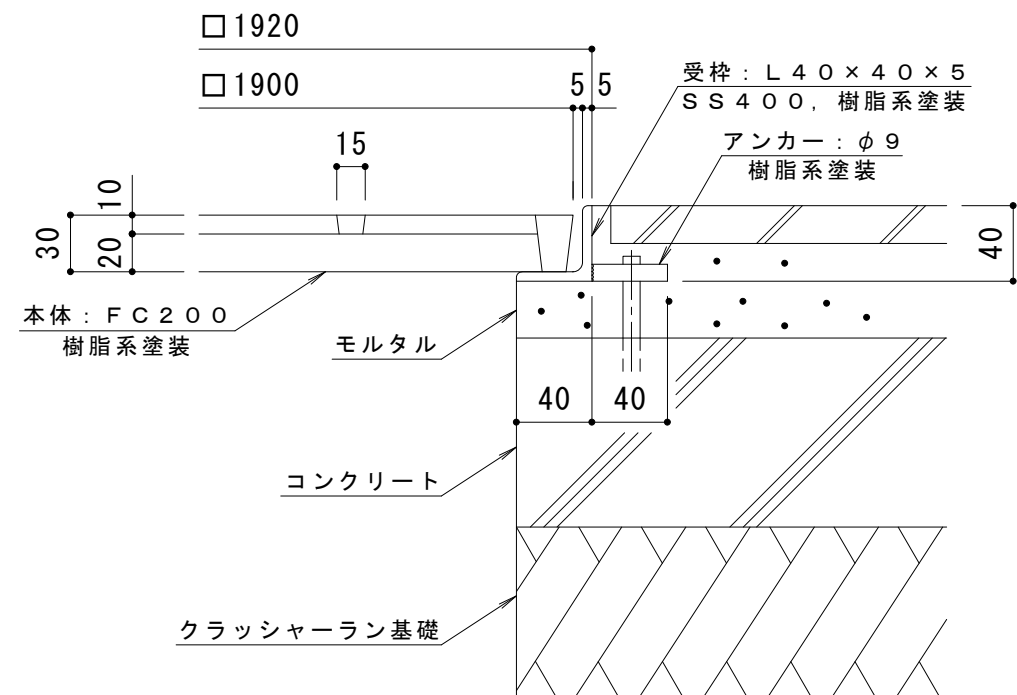

納まり詳細図 S = 1 : 4

訂 正	年・月・日	内 容	製 図	検 図	工事名称	製 図	検 図	作成年月日	カネソウ株式会社 3RS12251
	・				図面名称 角型 格子タイプ 支柱穴なし ガーデングレート RGK-1-1900x1100 角型用 タイル用 スチール製受枠 SS-1900	服 部	星 野	縮 尺 1:15, 1:4	
	・							図 番	