



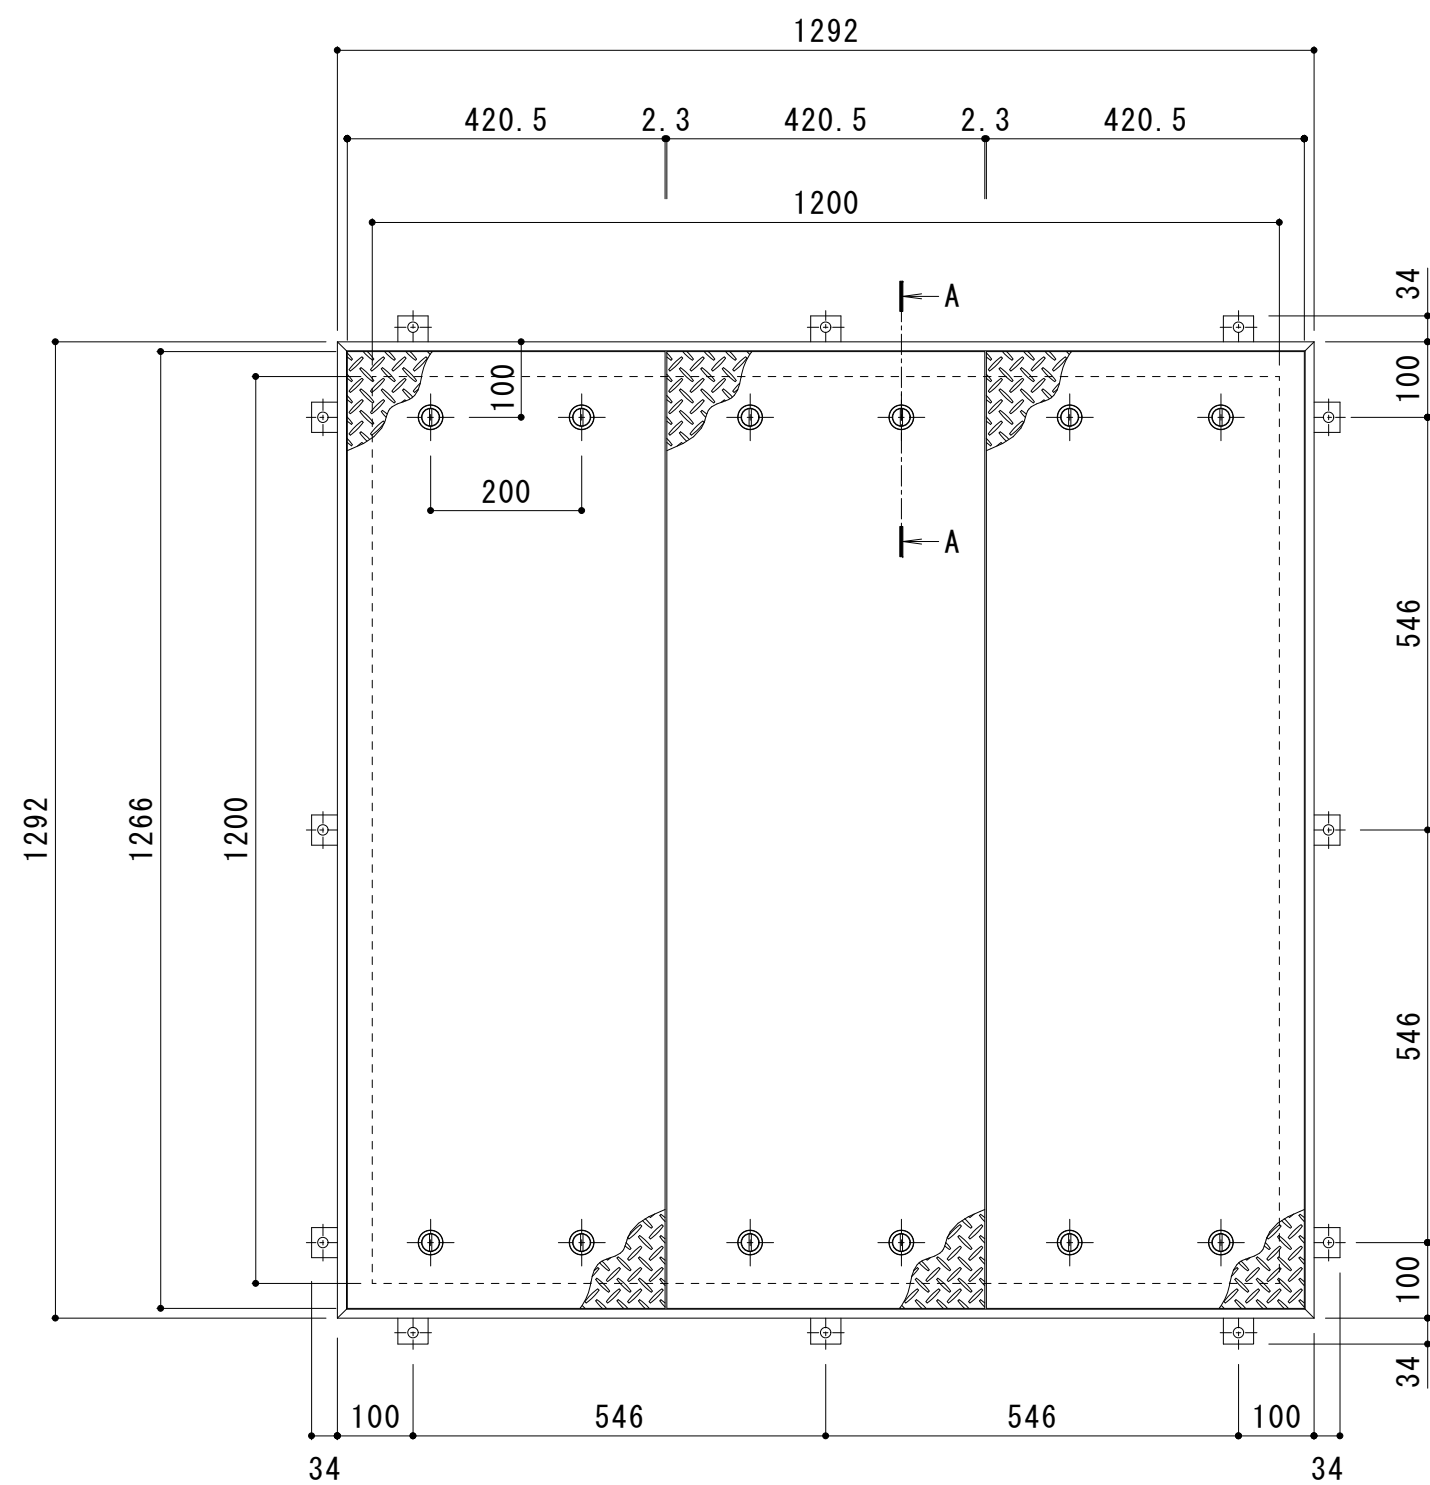


平面詳細図 S = 1 : 1 0

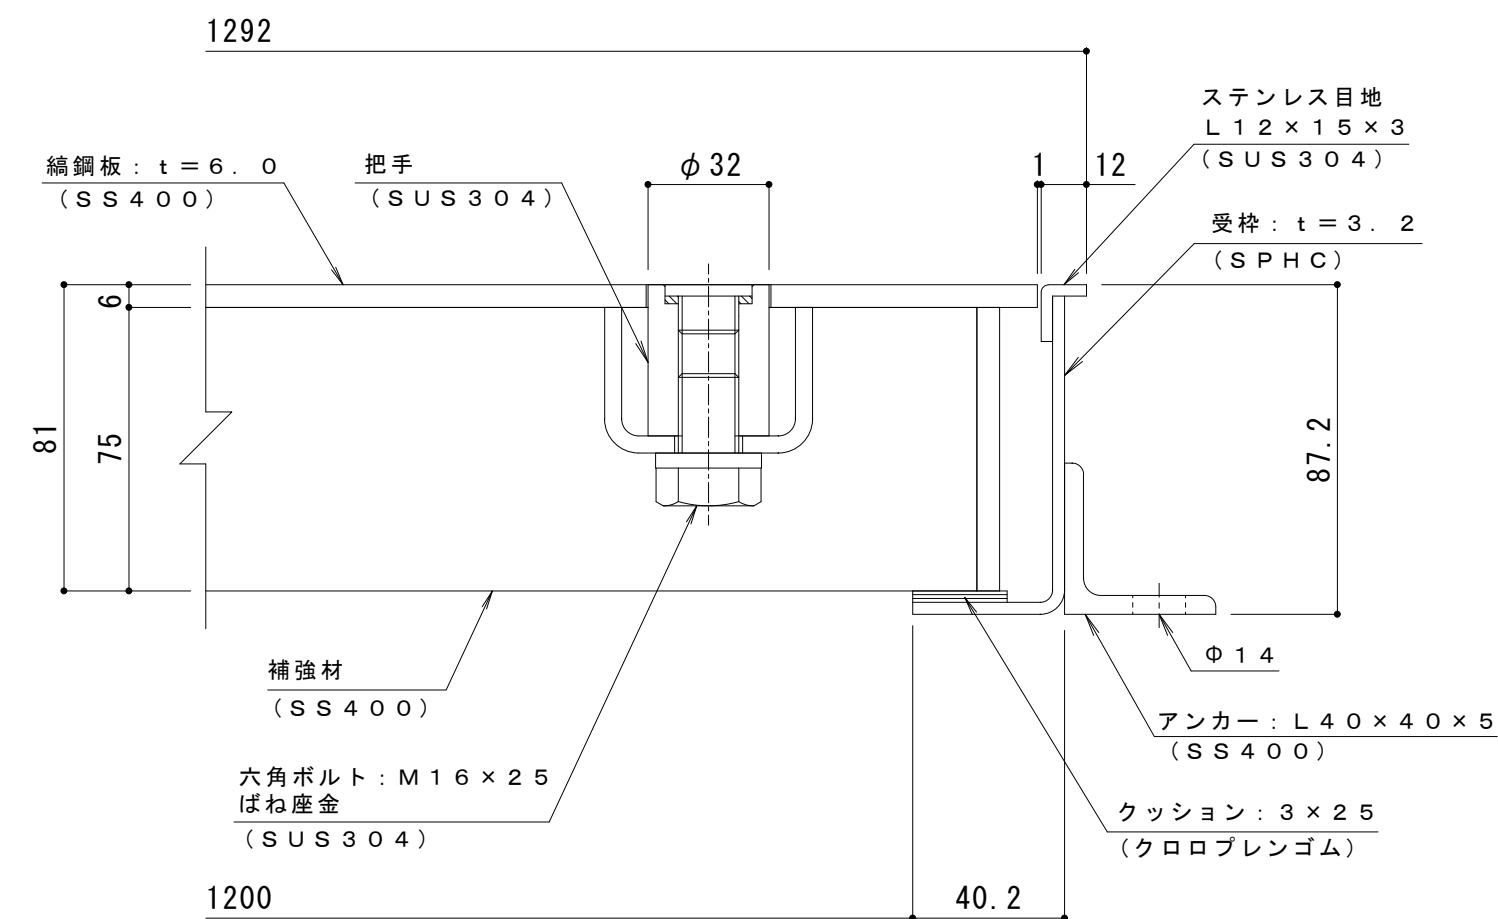

A-A断面詳細図 S = 1 : 2

表面処理: 下塗り + 焼付塗装 (ダークブラウン) (但し目地、把手、クッション材を除く)

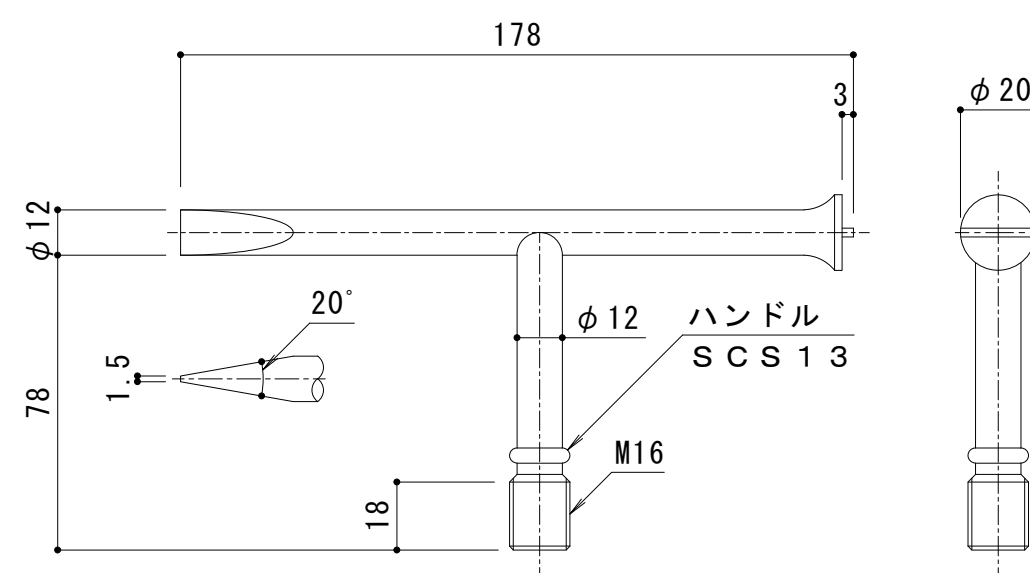

開閉ハンドル詳細図 S = 1 : 2

K-1b型 (4本/組)

強度性能・質量	
強度	T-14: 総重量14,000kgfまでの車両の乗り入れが可能
主な設置場所	車道以外で、車両が走行することはまれで、走行することがあっても一時的な通過などで低速で走行するような、車両が乗り入れる可能性のある建物内
後輪一輪荷重	54.9kN (5,600kgf)
衝撃係数	0
荷重条件	載荷板寸法: 200×500 mm
許容応力	約235N/mm ²
質量	177kg/組
蓋質量	約53kg/枚

訂正	年・月・日	内 容	製 図	検 図	備 考	工事名称	製 図	検 図	作成年月日	カネソウ株式会社 2RH8108
	・					図面名称	清田隼人	大須賀豊	2026.6.15	
	・					マシンハッチ S-14EC-1200×1200			縮尺 図示	