



平面詳細図 S = 1 : 10

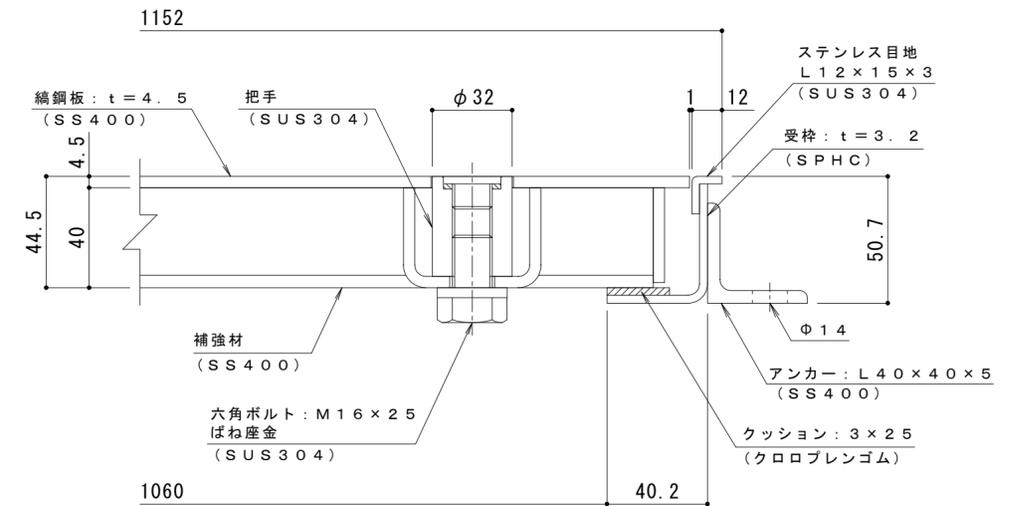

A-A断面詳細図 S = 1 : 2

表面処理：下塗り+焼付塗装（ダークブラウン）（但し目地、把手、クッション材を除く）

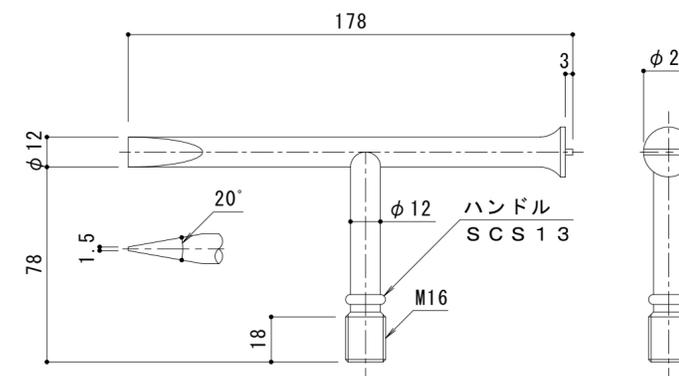

別売部品
開閉ハンドル詳細図 S = 1 : 2

K-1a型（2本/組）

強度性能・質量	
強度	歩行用
主な設置場所	建物内、建物敷地内で車両の乗り入れが無く、人が通行する場所。
荷重	3,500N/m ²
許容応力	約235N/mm ²
許容たわみ量	L/300以下
質量	174kg/組
蓋質量	約30kg/枚

訂正	年・月・日	内	容	製	図	検	図	備	考

工事名称	
図面名称	縞鋼板蓋 屋内用 一般形 スチール製 ステンレス目地 マシンハッチ S-1EC-1060×2300

製	図	検	図	作	成	年	月	日
清田隼人	石川文和			2024.6.24				

カネノウ株式会社	
縮尺	図示
図番	2RH7833