


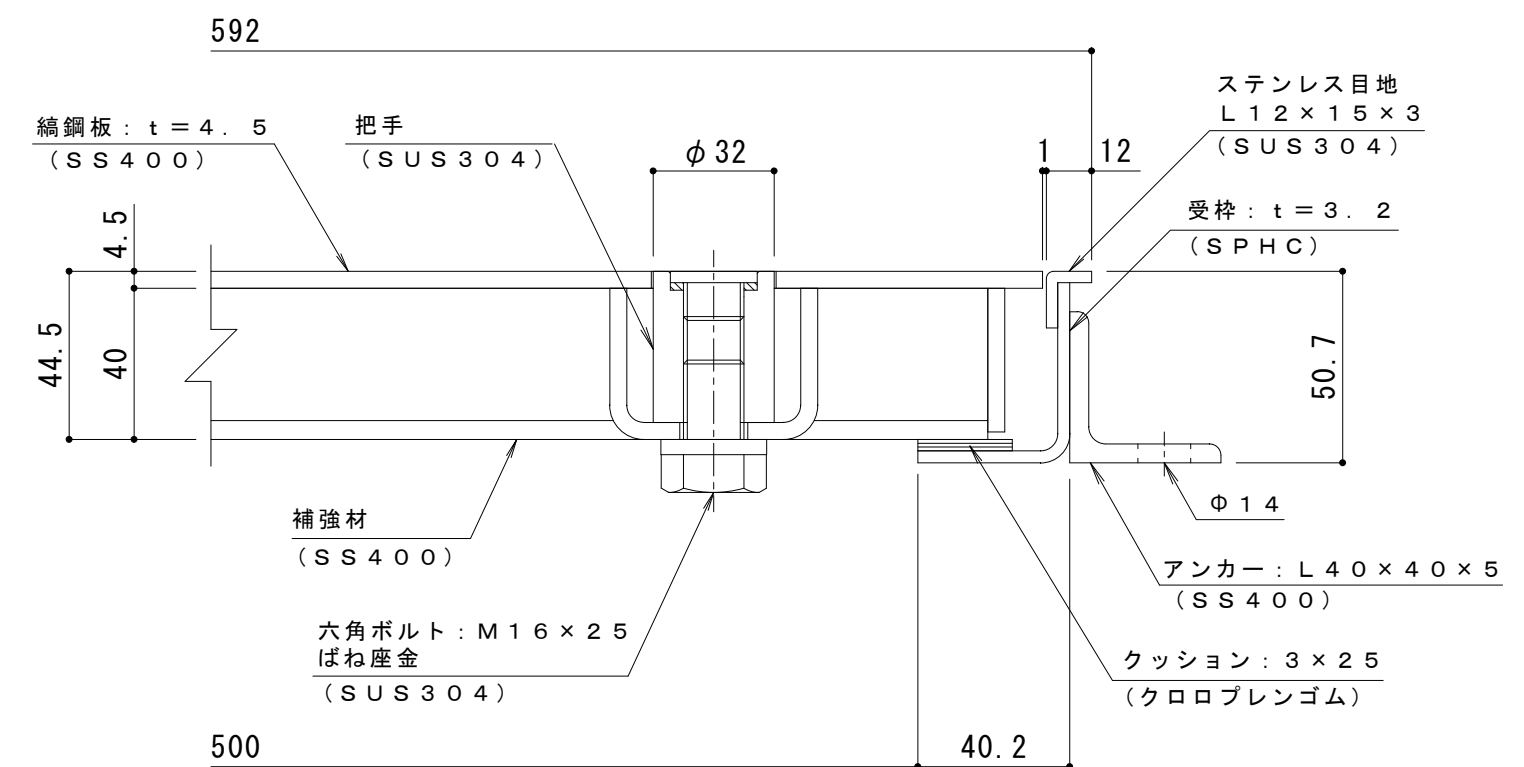


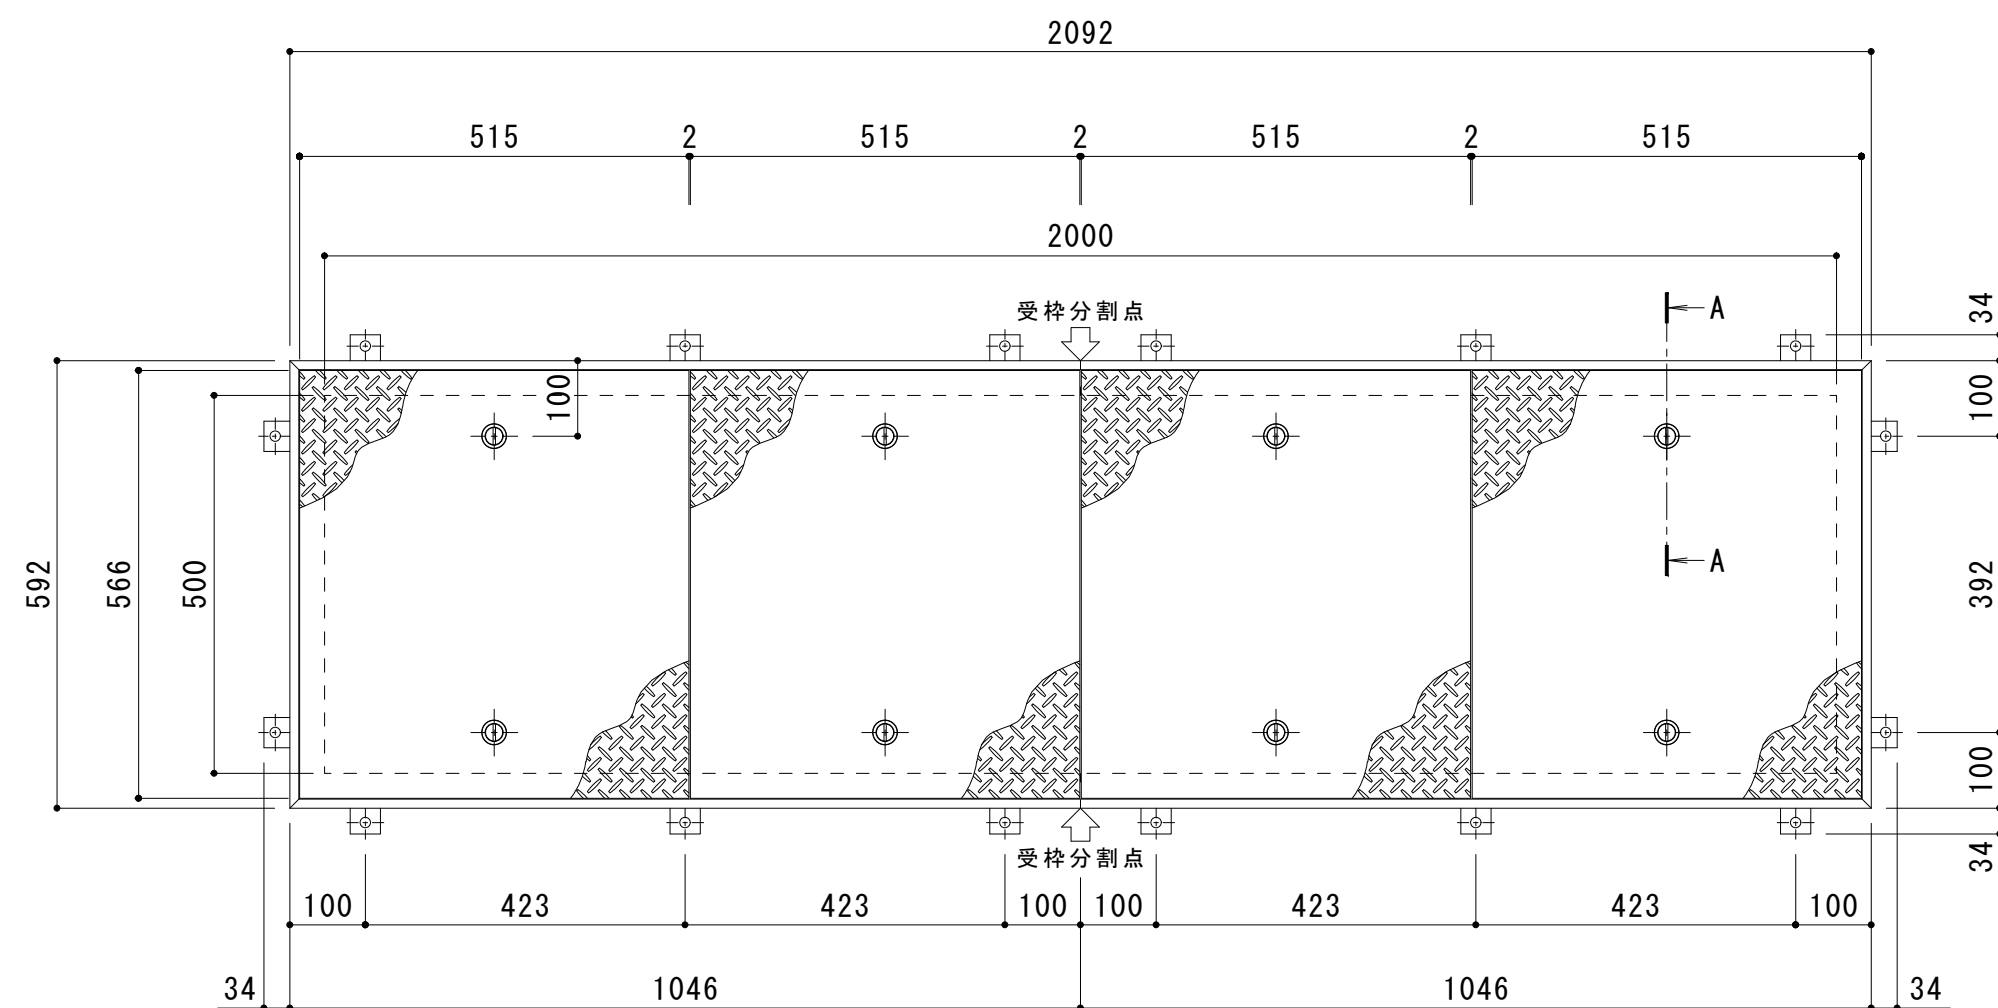

表面処理：下塗り＋焼付塗装（ダークブラウン）（但し目地、把手、クッション材を除く）

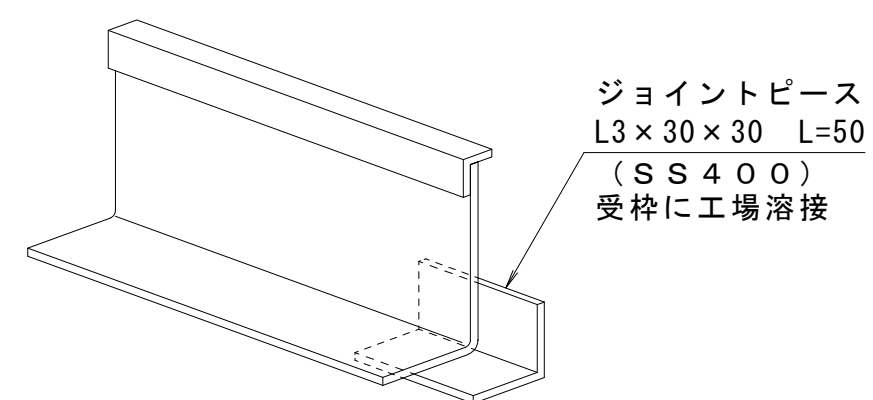

※目地を揃えるため仮溶接を施してください。
2 分割

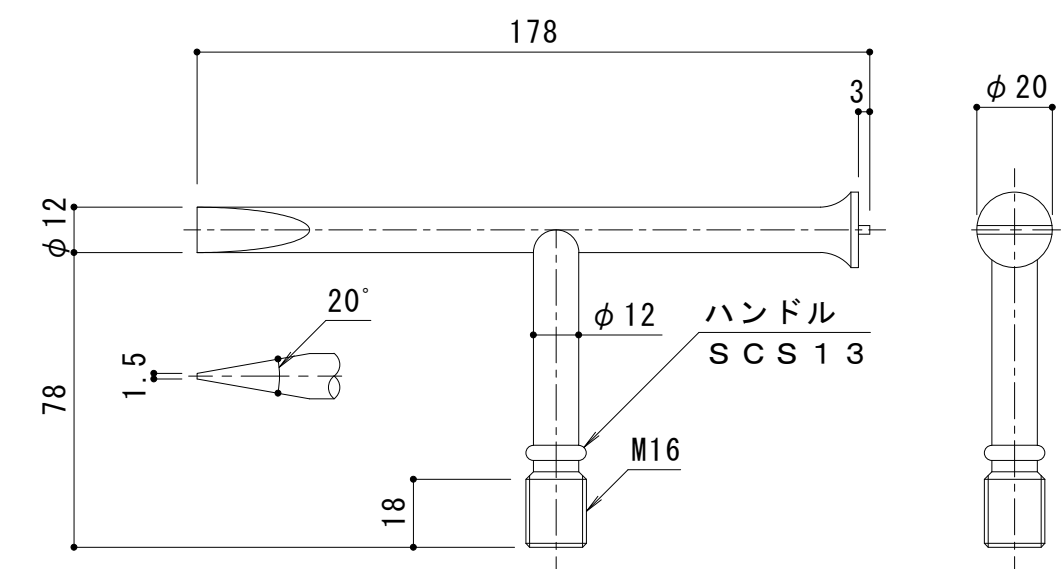

K-1a 型 (2本/組)

強度性能・質量	
強度	歩行用
主な設置場所	建物内、建物敷地内で車両の乗り入れが無く、人が通行する場所。
荷重	3,500N/m ²
許容応力	約235N/mm ²
許容たわみ量	L/300以下
質量	86kg/組
蓋質量	約18kg/枚

訂 正	年・月・日	内 容	製 図	検 図	備 考	工事名称	製 図	検 図	作成年月日	カネノウ株式会社
	・						清田隼人	大須賀豊	2026.3.10	
	・					縮尺			図番	
	・					図示				
						図面名称	縞鋼板蓋 屋内用 一般形 スチール製 ステンレス目地 マシンハッチ S-1EC-500×2000			2RH8059