
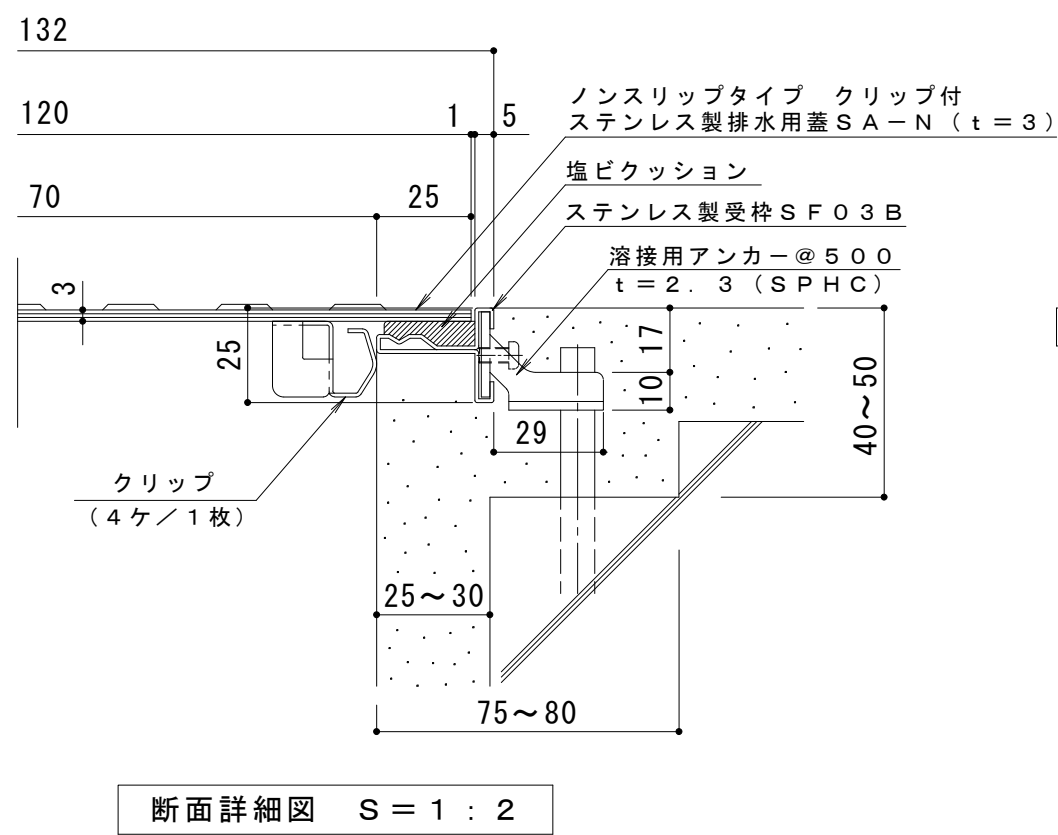


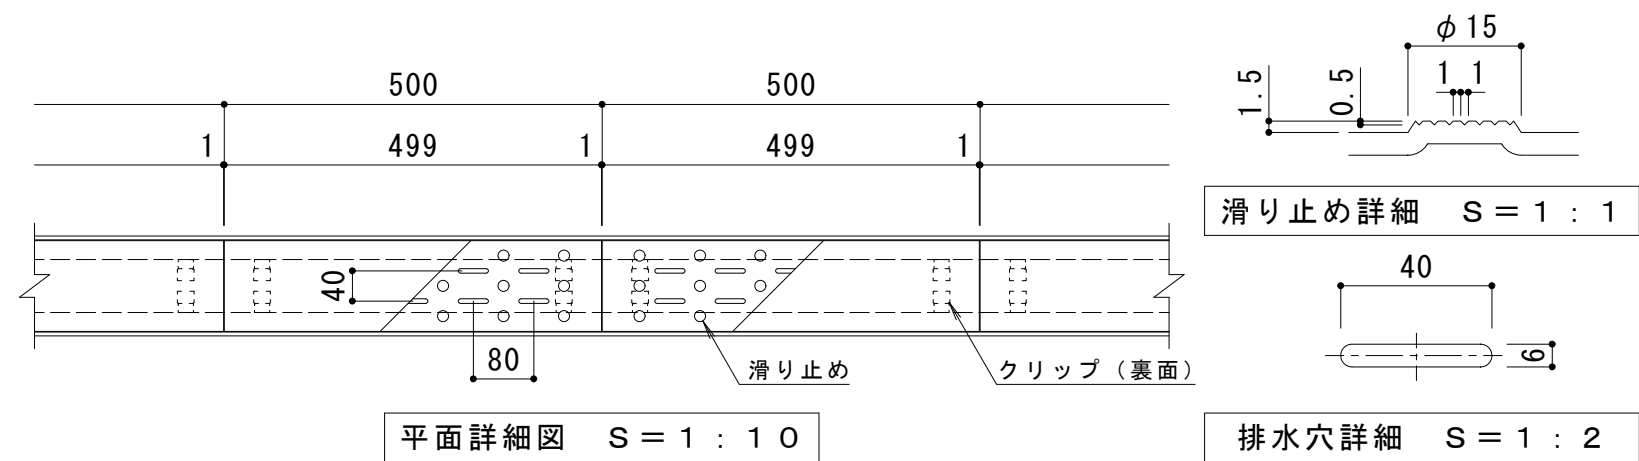

仕様

ステンレス製 ノンスリップタイプ 排水ピット蓋 クリップ付
SA-N 120×500×3
材質：冷間圧延ステンレス鋼板 (SUS304)
処理：ヘアライン
定尺：499
ステンレス製受枠 SF03B
材質：冷間圧延ステンレス鋼板 (SUS304-2B)
定尺：3000

訂 正	年・月・日	内	容	製	図	検	図	工事名称	製	図	検	図	作成年月日	カネソウ株式会社 3RP53268
	・	・						図面名称 ステンレス製 ノンスリップタイプ 排水ピット蓋 (板厚3mm) クリップ付	片	山	星	野	縮尺	
	・	・						SA-N 120×500×3+SF03B					図 示	