




平面詳細図 S = 1 : 10

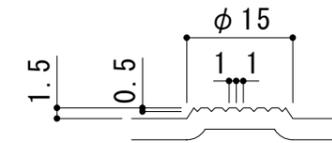

滑り止め詳細 S = 1 : 1

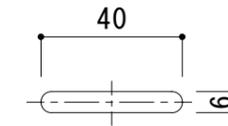

排水穴詳細 S = 1 : 2

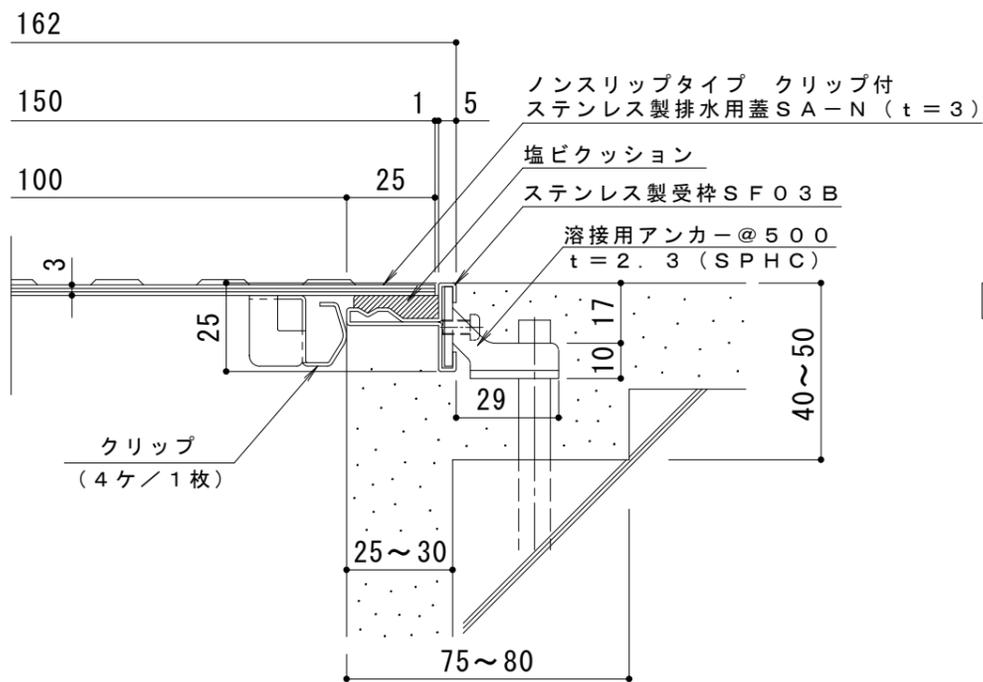

断面詳細図 S = 1 : 2

仕様

- ステンレス製 ノンスリップタイプ 排水ピット蓋 クリップ付
- SA-N 150×500×3
- 材質：冷間圧延ステンレス鋼板 (SUS304)
- 処理：ヘアライン
- 定尺：499
- ステンレス製受枠 SF03B
- 材質：冷間圧延ステンレス鋼板 (SUS304-2B)
- 定尺：3000

訂正	年・月・日	内容	製図	検図	工事名称	製図	検図	作成年月日	カネソウ株式会社
	・				図面名称 ステンレス製 ノンスリップタイプ 排水ピット蓋 (板厚3mm) クリップ付 SA-N 150×500×3+SF03B	片山	星野	縮尺 図示	