
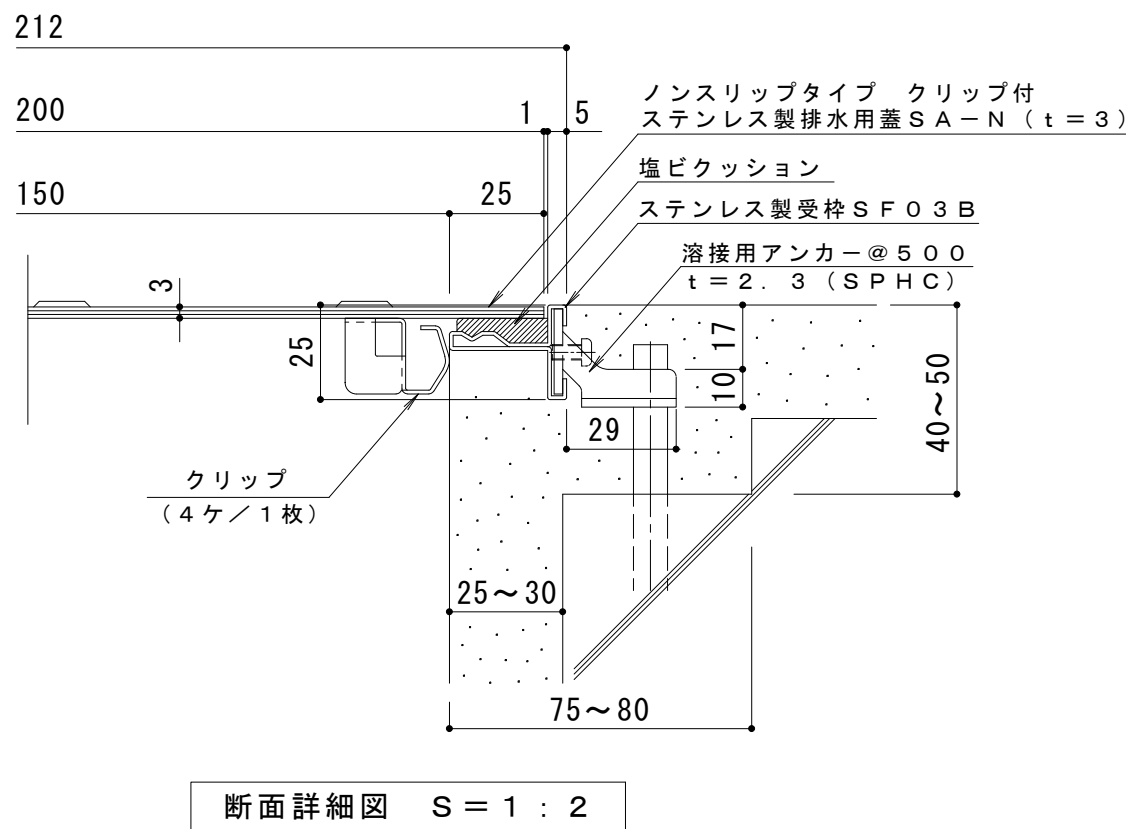


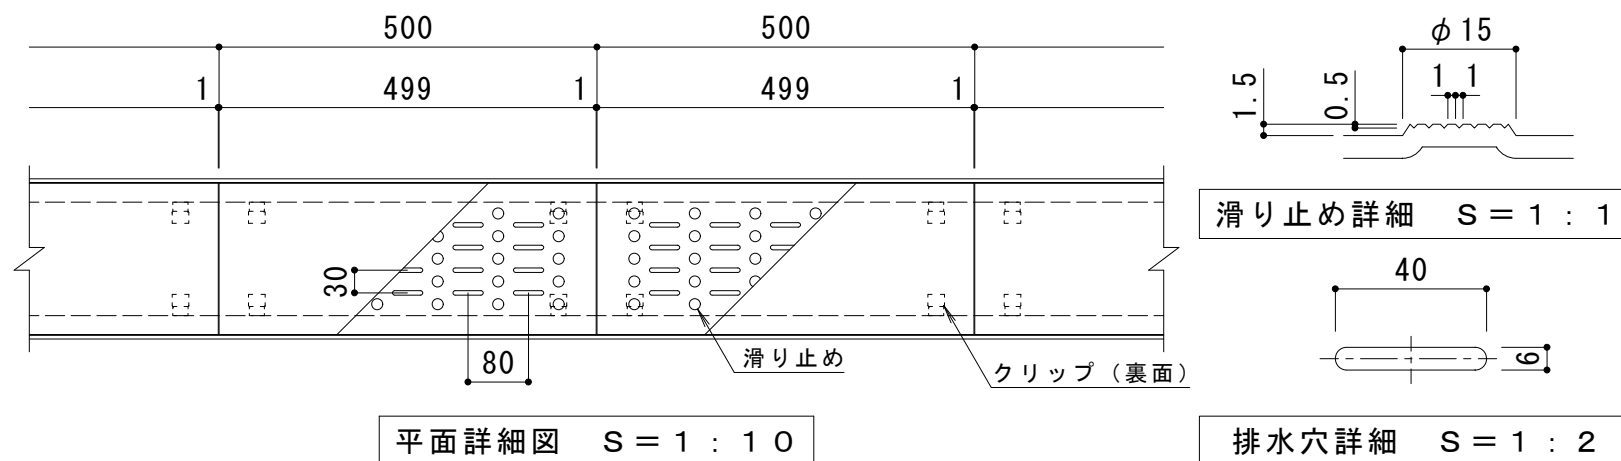

仕様

ステンレス製 ノンスリップタイプ 排水ピット蓋 クリップ付
SA-N 200×500×3
材質：冷間圧延ステンレス鋼板 (SUS304)
処理：ヘアライン
定尺：499
ステンレス製受枠 SF03B
材質：冷間圧延ステンレス鋼板 (SUS304-2B)
定尺：3000

訂 正	年・月・日	内 容	製 図	検 図	工事名称	製 図	検 図	作成年月日	カネソウ株式会社 図 示 図 番 3 R P 5 3 3 1 5
	・				図面名称 ステンレス製 ノンスリップタイプ 排水ピット蓋 (板厚3mm) クリップ付	片 山	星 野	縮 尺	
	・				SA-N 200×500×3+SF03B			図 示	