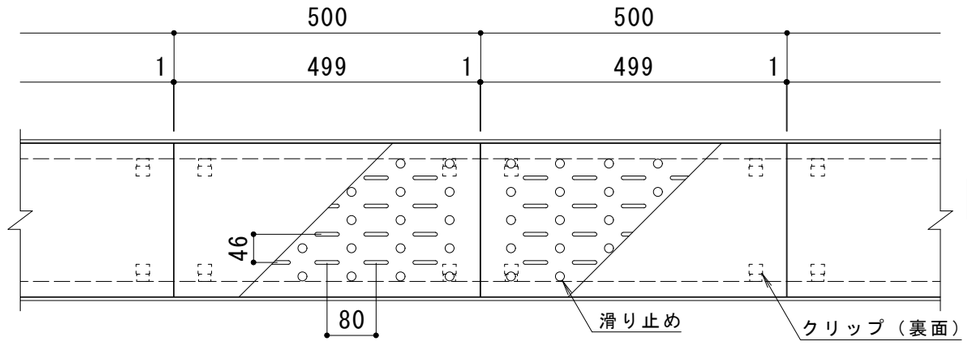

平面詳細図　Ｓ＝１：１０

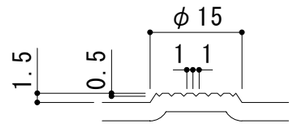

滑り止め詳細　Ｓ＝１：１

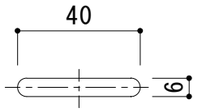

排水穴詳細　Ｓ＝１：２

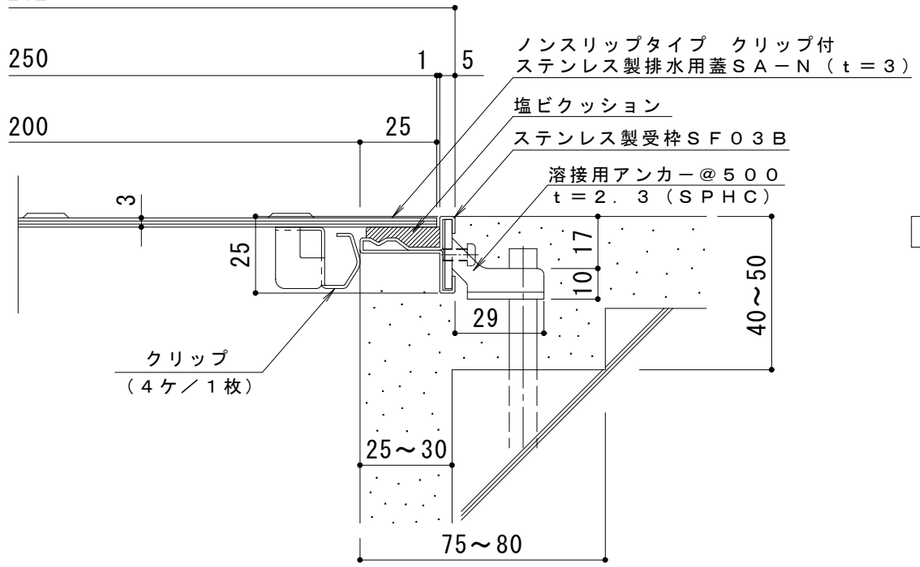

断面詳細図　Ｓ＝１：２

仕　様

ステンレス製　ノンスリップタイプ　排水ピット蓋　クリップ付

ＳＡ－Ｎ　２５０×５００×３

材質：冷間圧延ステンレス鋼板　（ＳＵＳ３０４）

処理：ヘアライン

定尺：４９９

ステンレス製受枠　ＳＦ０３Ｂ

材質：冷間圧延ステンレス鋼板（ＳＵＳ３０４－２Ｂ）

定尺：３０００

訂正	年・月・日	内容	製図	検図
	・　・			
	・　・			
	・　・			

工事名称

図面名称　ステンレス製　ノンスリップタイプ　排水ピット蓋（板厚３mm）クリップ付
ＳＡ－Ｎ　２５０×５００×３＋ＳＦ０３Ｂ

製図	検図	作成年月日	カネソウ株式会社
片山	星野	縮尺　図　示	図番　３ＲＰ５１８１９