




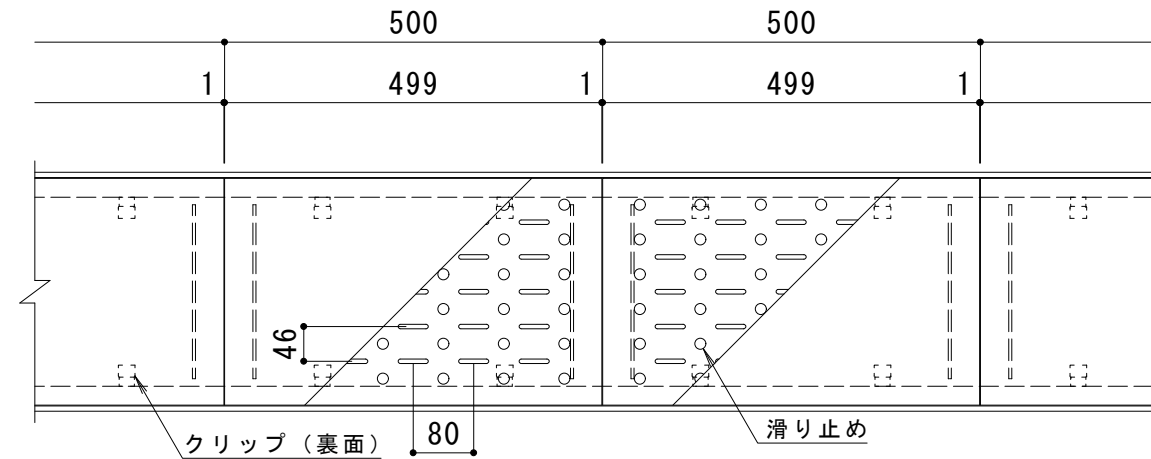


平面詳細図 S = 1 : 1 0

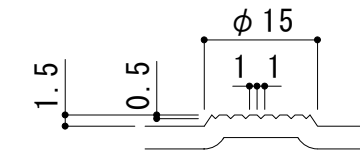

滑り止め詳細 S = 1 : 1

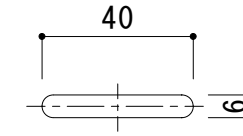

排水穴詳細 S = 1 : 2

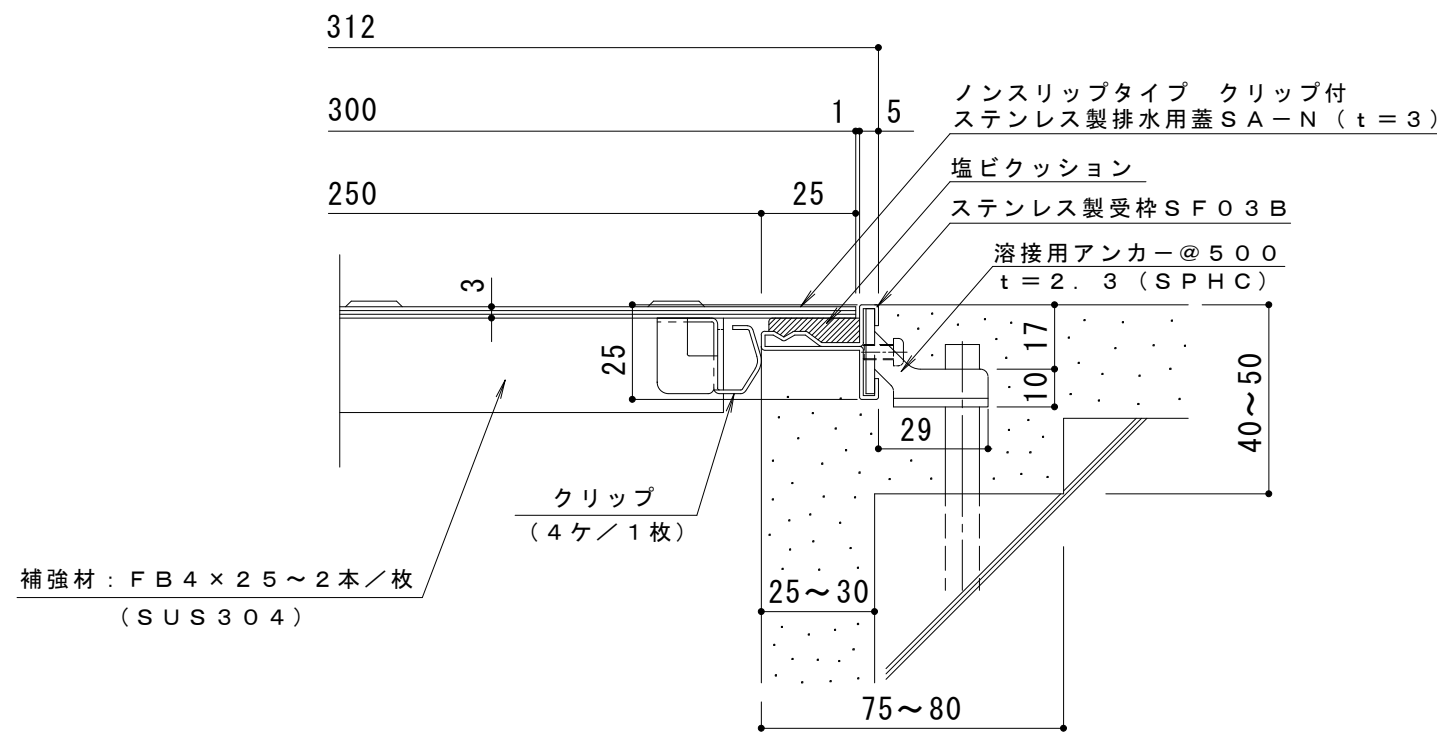

断面詳細図 S = 1 : 2

仕 様

ステンレス製 ノンスリップタイプ 排水ピット蓋 クリップ付
SA-N 300×500S×3 (補強材付)

材質: 冷間圧延ステンレス鋼板 (SUS304)

処理: ヘアライン

定尺: 499

ステンレス製受枠 SF03B

材質: 冷間圧延ステンレス鋼板 (SUS304-2B)

定尺: 3000

訂 正	年・月・日	内 容	製 図	検 図	工事名称	製 図 片 山	検 図 星 野	作成年月日	カネソウ株式会社	
	・				図面名称 ステンレス製 ノンスリップタイプ 排水ピット蓋（板厚3mm）クリップ付 SA-N 300×500S×3+SF03B			縮 尺		図 番 3 R P 5 4 3 0 2
	・							図 示		