
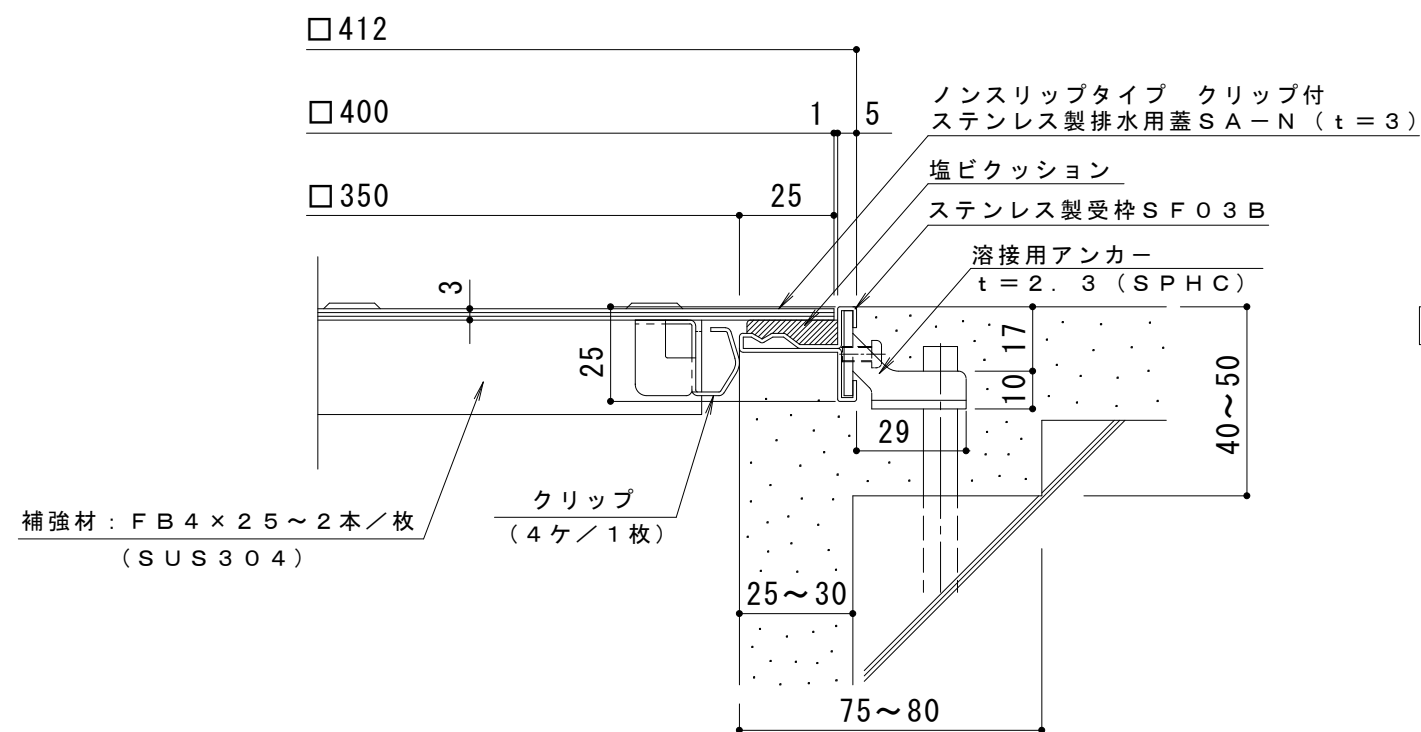
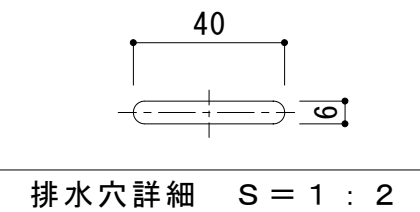
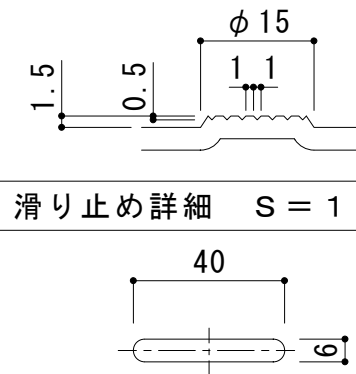


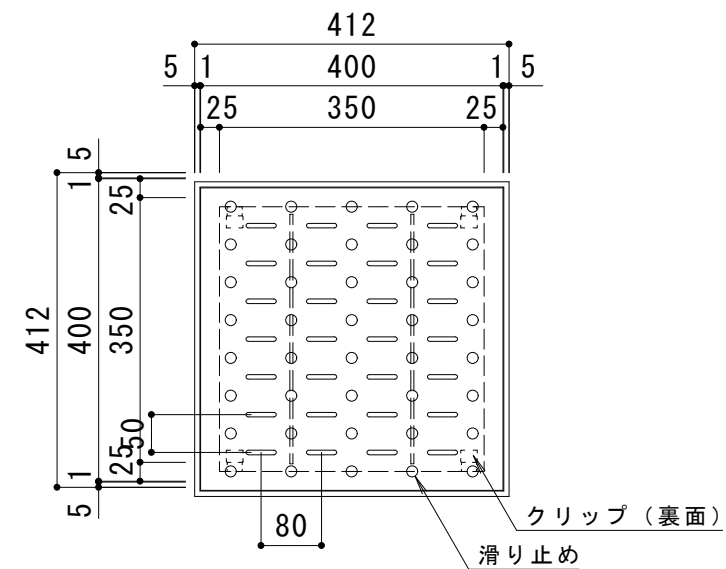

仕 様

ステンレス製 ノンスリップタイプ 排水ピット蓋 クリップ付
S A - N 400 × 400 × 3
材質：冷間圧延ステンレス鋼板 (S U S 3 0 4)
処理：ヘアライン

ステンレス製受枠 S F 0 3 B (四方枠)
材質：冷間圧延ステンレス鋼板 (S U S 3 0 4 - 2 B)

訂 正	年・月・日	内 容	製 図	検 図	工事名称	製 図 片 山	検 図 星 野	作成年月日	カネソウ株式会社 縮 尺 図 示 図 番 3 R P 5 2 9 9 6
	・				図面名称 ステンレス製 ノンスリップタイプ 排水ピット蓋（板厚3mm）クリップ付 SA-N 400×400×3+SF03B			縮 尺	
	・							図 示	
	・								